


PLANTA ALBAÑILERÍA
ESC 1:50

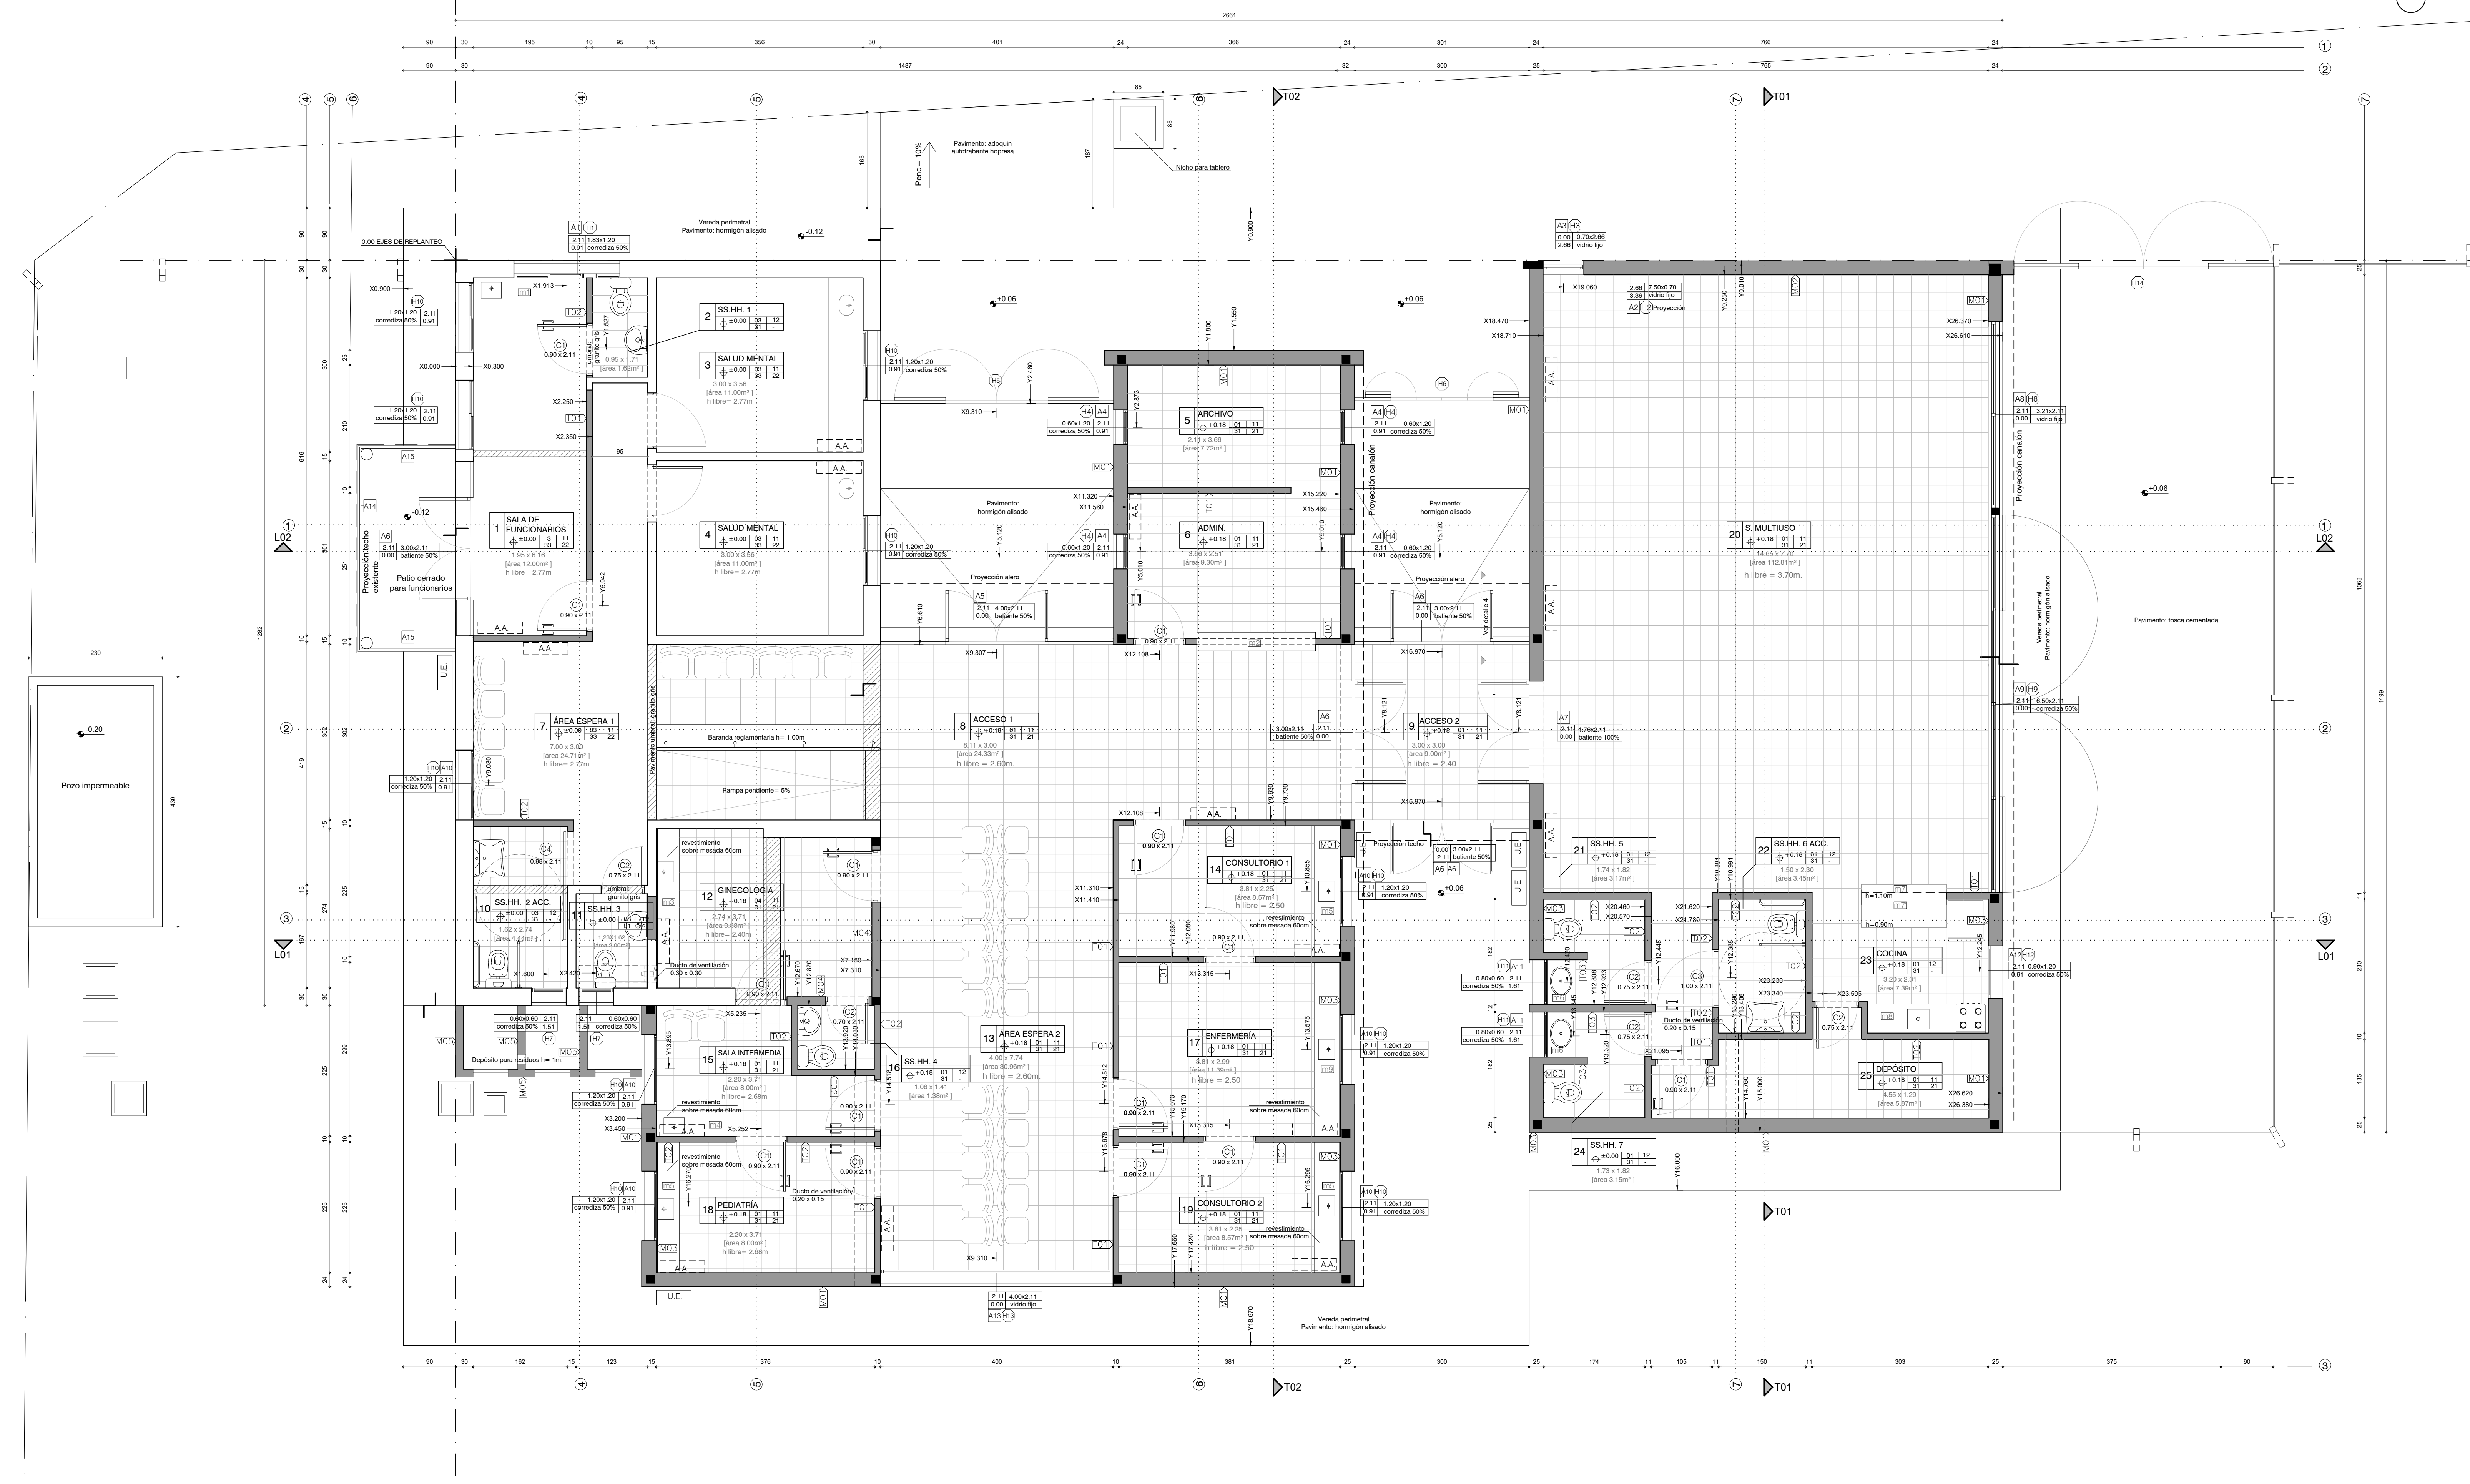

PLANILLA DE LOCALES

LOCAL N°	DESTINO	AREA PROY. m²	L. MIN. PROY. m	ILUMINACION m²	VENTILACION FTE. MINIMA
1	SALA FUNCIONARIOS	12.00	1.95	1.20	0.60
2	SS.HH. 1	1.62	0.95	-	0.30
3	SALUD MENTAL	11.0	3.00	1.10	1.44
4	SALUD MENTAL	11.0	3.00	1.10	1.44
5	ARCHIVO	7.72	2.11	0.77	1.44
6	ADMINISTRACION	9.30	2.54	0.93	1.44
7-8	A. ESPERA/ACCESO 1	49.04	3.00	4.90	9.88
8	ACCESO 1	24.33	3.00	2.43	1.22
9	ACCESO 2	9.00	3.00	0.90	1.320
10	SSHH 2 ACCESIBLE	2.62	1.62	-	0.36
11	SSHH 3	2.00	1.23	-	0.36
12	GINECOLOGIA	9.88	2.74	-	-
13	AREA ESPERA 2	30.96	4.00	3.10	8.80
14	ENFERMERIA	9.00	2.89	0.90	1.44
15	SALA INTERMEDIA	8.00	2.20	0.80	1.44
16	SSHH 4	1.20	1.00	-	-
17	CONSULTORIO 1	8.00	2.20	0.80	1.44
18	PEDIATRIA	8.00	2.20	0.80	1.44
19	CONSULTORIO 2	8.00	2.20	0.80	1.44
20	SALA MULTUSO	112.00	7.70	11.20	21.63
21	SSHH 5	3.00	1.65	-	0.48
22	SSHH 6 ACCESIBLE	2.78	1.25	-	-
23	COCINA	7.00	2.22	0.70	1.08
24	SSHH 7	3.00	1.65	-	0.48
25	DEPOSITO	5.87	1.29	-	-


REFERENCIAS CUADRO DE TERMINACIONES

DESTINO	Terminaciones
No. Local	Nivel
	Piso
	Zócalo


TERMINACIONES:

- CIELORRASO:
01- Chapa pre pintada (Panel Multicapa)
02- Revoque fino con terminación pintura para cieloorrasos.
03- Existente
04- Placa de yeso Durlock 9.5 junta tomada.
Terminación enduido y pintura anthongos.
- PARED:
11- Enduido y pintura para interior
12- Revestimiento cerámico hasta h= 1.80m, enduido y pintura anthongos.
- ZÓCALO:
21- Baldosa monolítica h= 10cm. tipo Blangino monopaca - compacto JB
22- Existente
- PISO:
31- Baldosa monolítica 30 x 30 cm. tipo Blangino monopaca - compacto JB
32- Hormigón alisado
33- Existente
- VENTANAS:
Todas las aberturas contarán con mosqueteros.
Ventanas en consultorios y baños (A10, A11): vidrio traslucido

PLANILLA DE MUROS
ESC 1:10

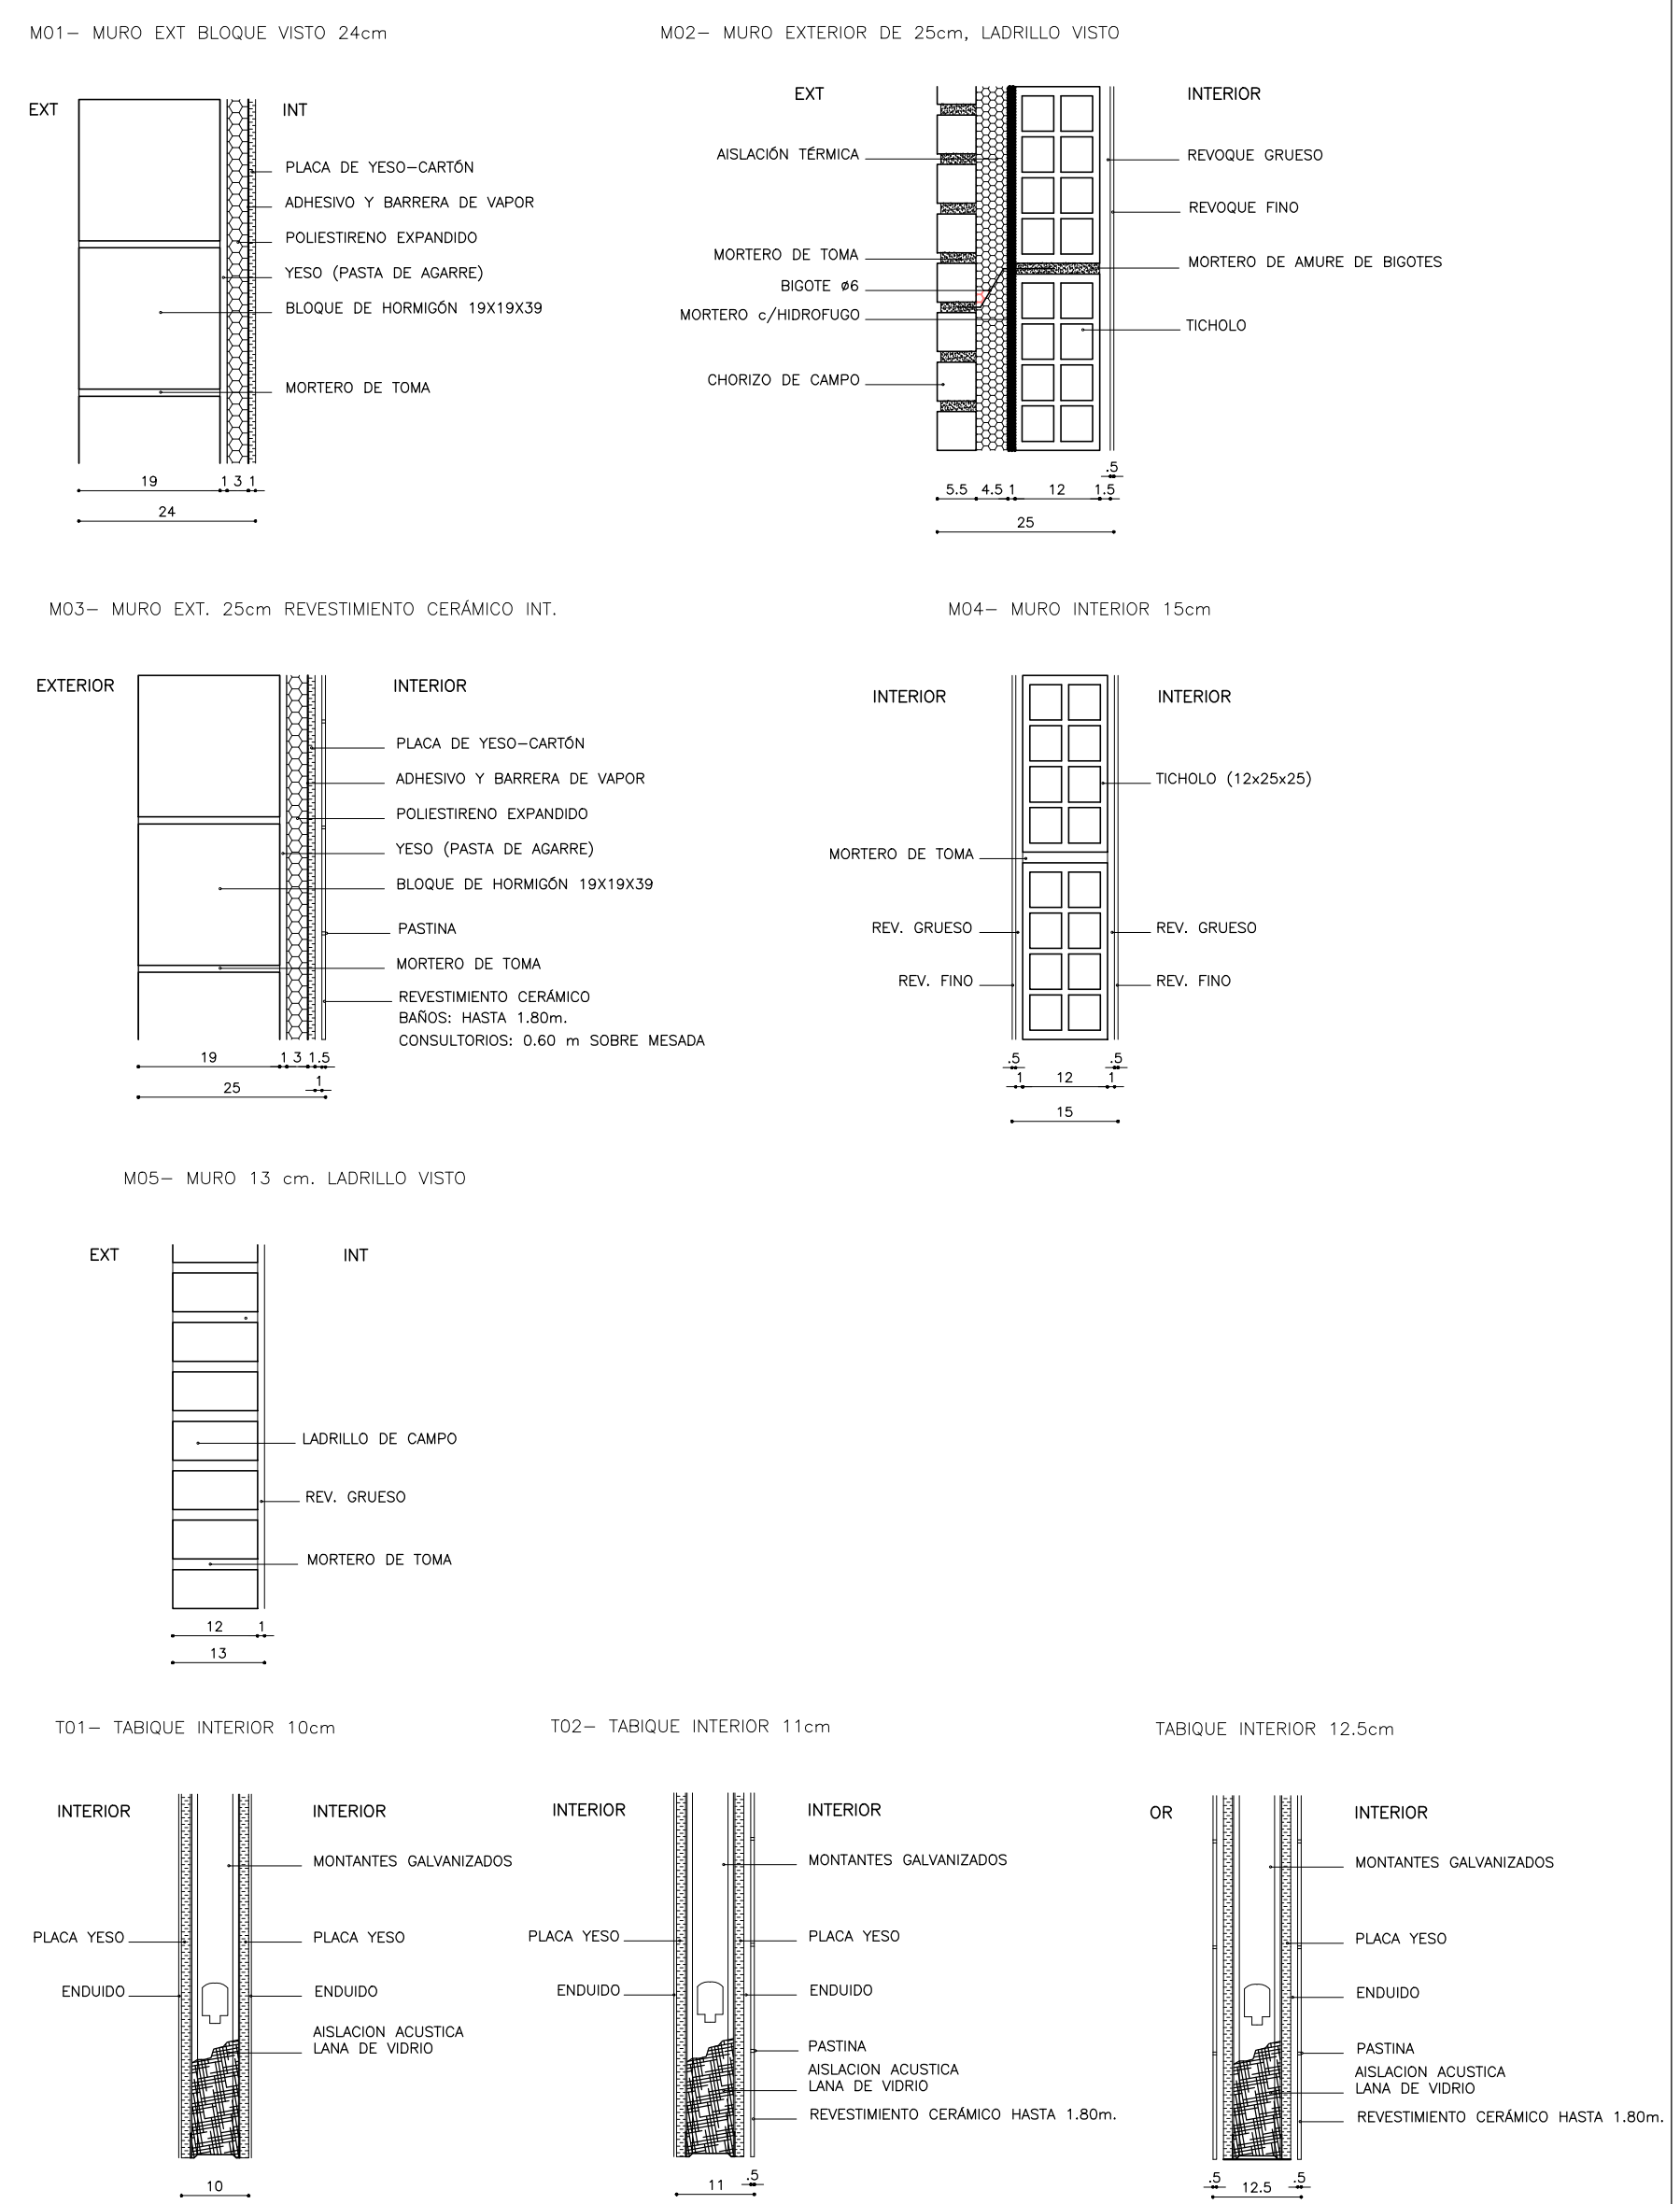

FACHADA SOBRE NUBLE YIC - ACCESO PRINCIPAL
ESC 1:50

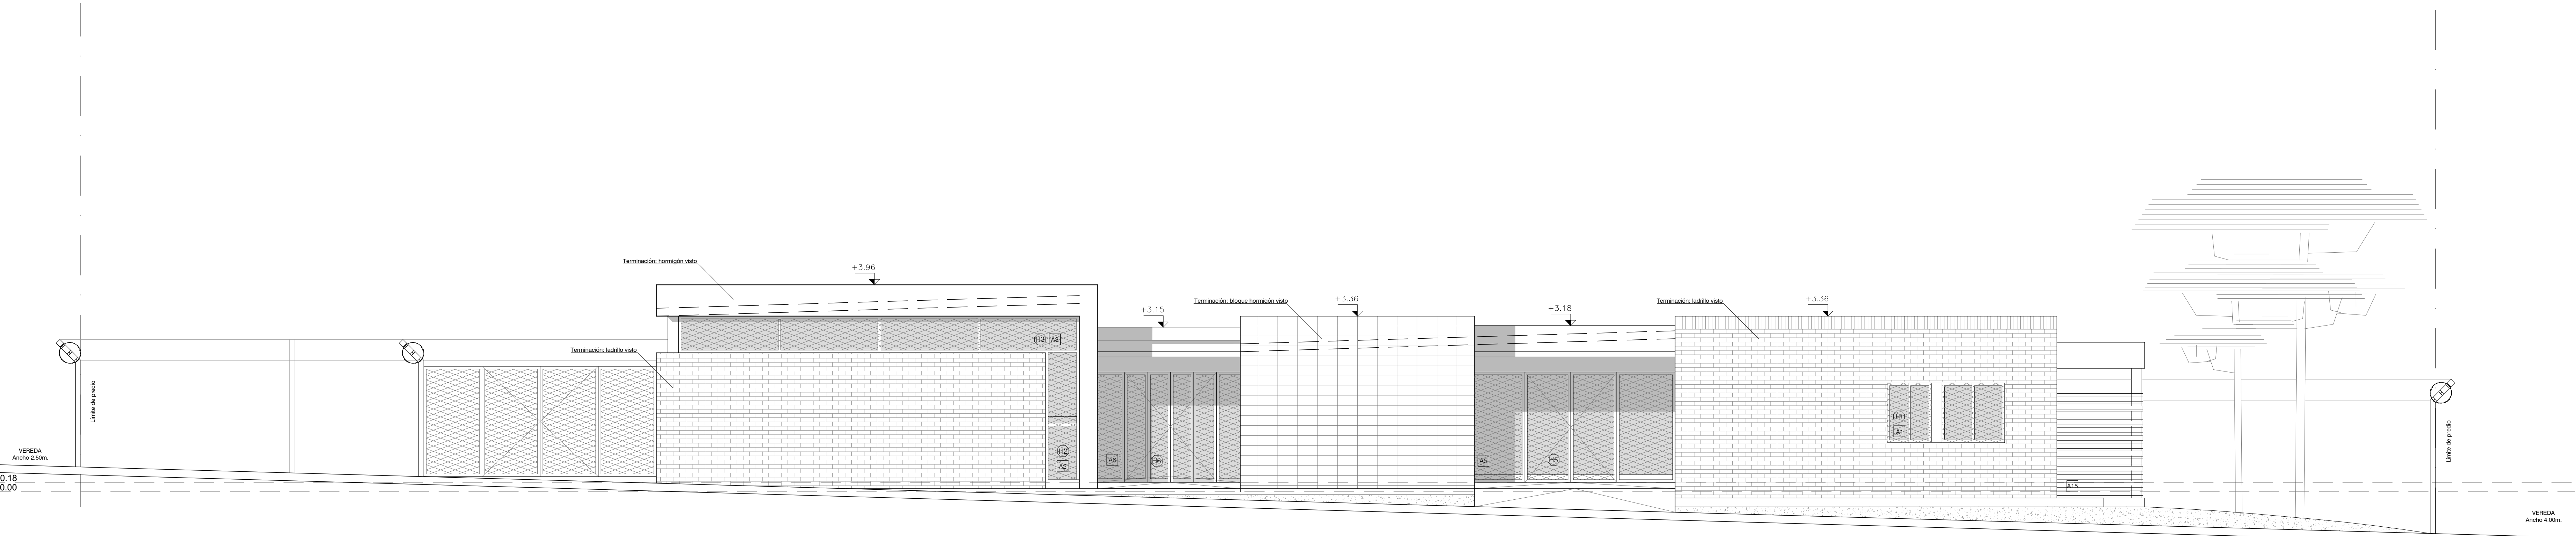

FACHADA NUBLE YIC