


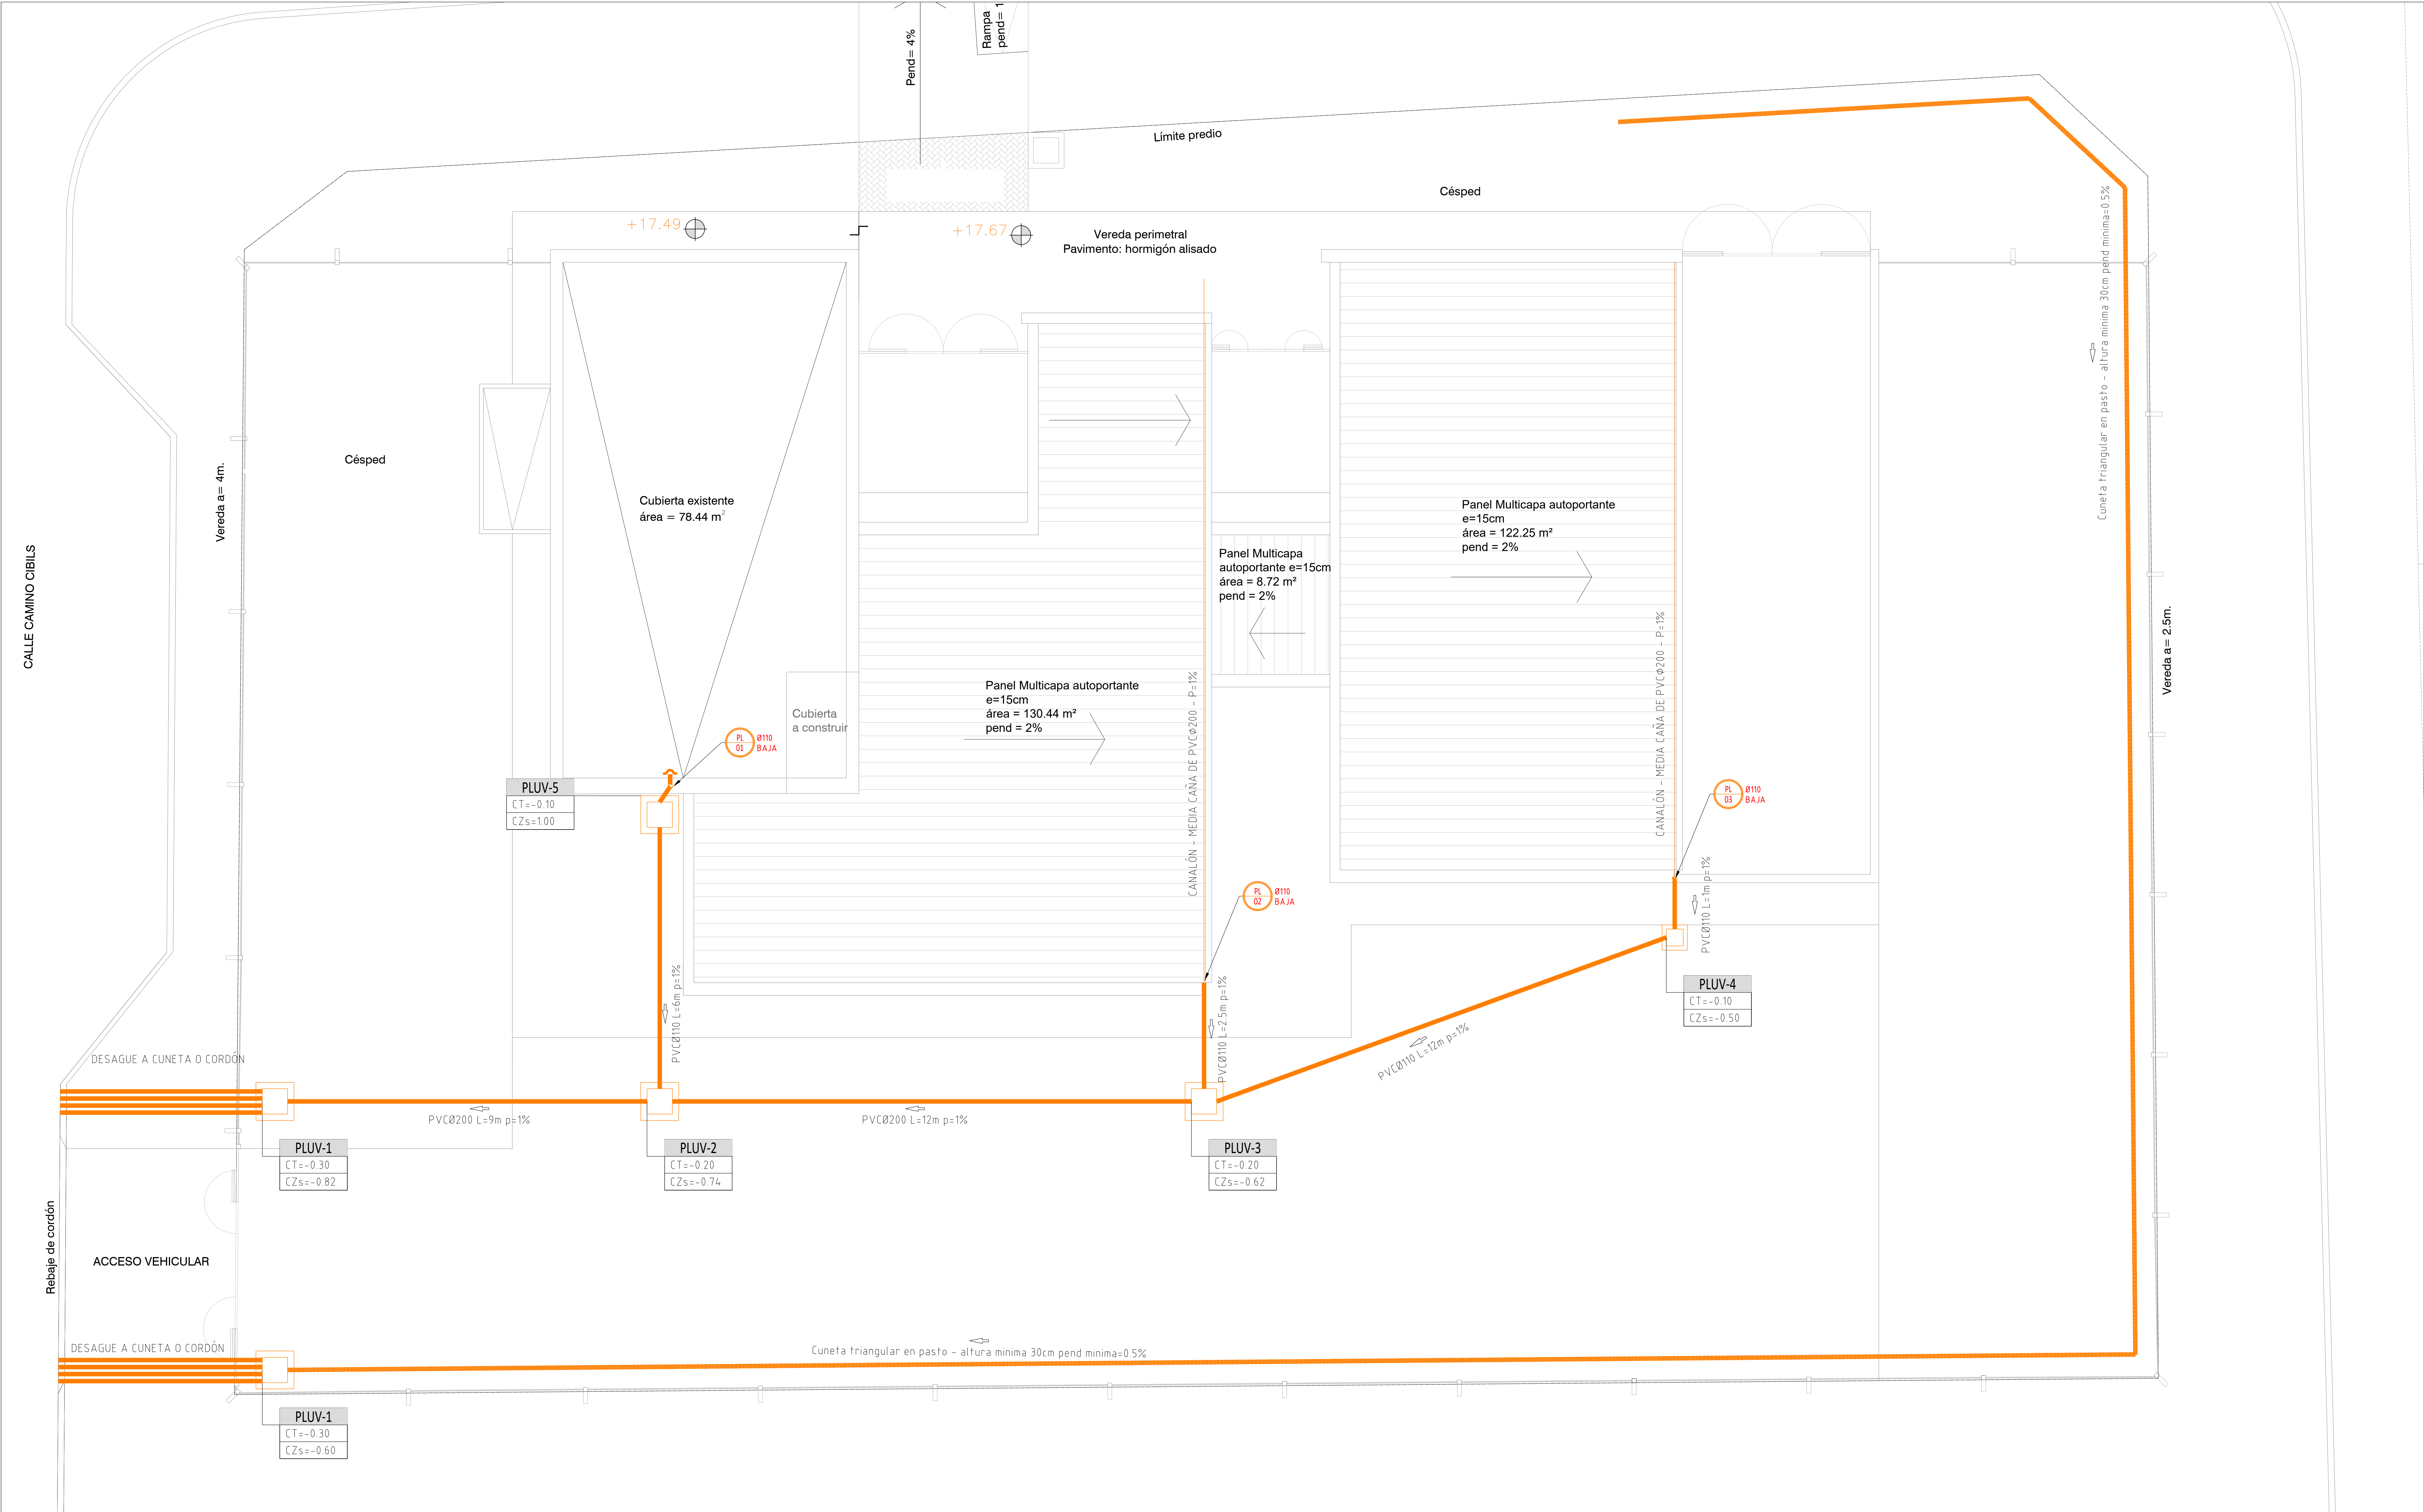

REFERENCIAS:

	CAJA SIFONADA PVC, C/REJA DE PISO
	REJA DE PISO
	CAJA SIFONADA PVC TAPADA
	VÁLVULA DE ASPIRACIÓN
	PIEZA DE PATIO TAPADA
	BOCA DE DESAGÜE ABIERTA
	PIEZA DE PATIO ABIERTA

NOTAS:

- Tuberías de desague en PVC Unit 44.35 o Propiedades sanitarias con uniones con anillo de goma.
- Salida de pilates, sendero de ducha y bidet Ø40 al 1% salvo indicación en contrario.
- Salida de CSA Ø40 al 1% salvo indicación en contrario.
- Tuberías primarias Ø110 al 2% salvo salida de CSA o indicación en contrario.
- Los volúmenes de desague llevan puntos de inspección en todos los pasos.

PROYECTO EJECUTIVO

Asentamiento: Maracaná Sur

Ubicación: Localidad Montevideo

Escala: 1:50

Fecha: Marzo 2018

Firma del Técnico: Ing. Hidráulico Pablo Pflermann

Firma del Coordinador: Daniel Peluffo

Equipo Técnico: Aguilar y asociados.

Archivo: policlinica M3 - reforma.dwg

EBA16