


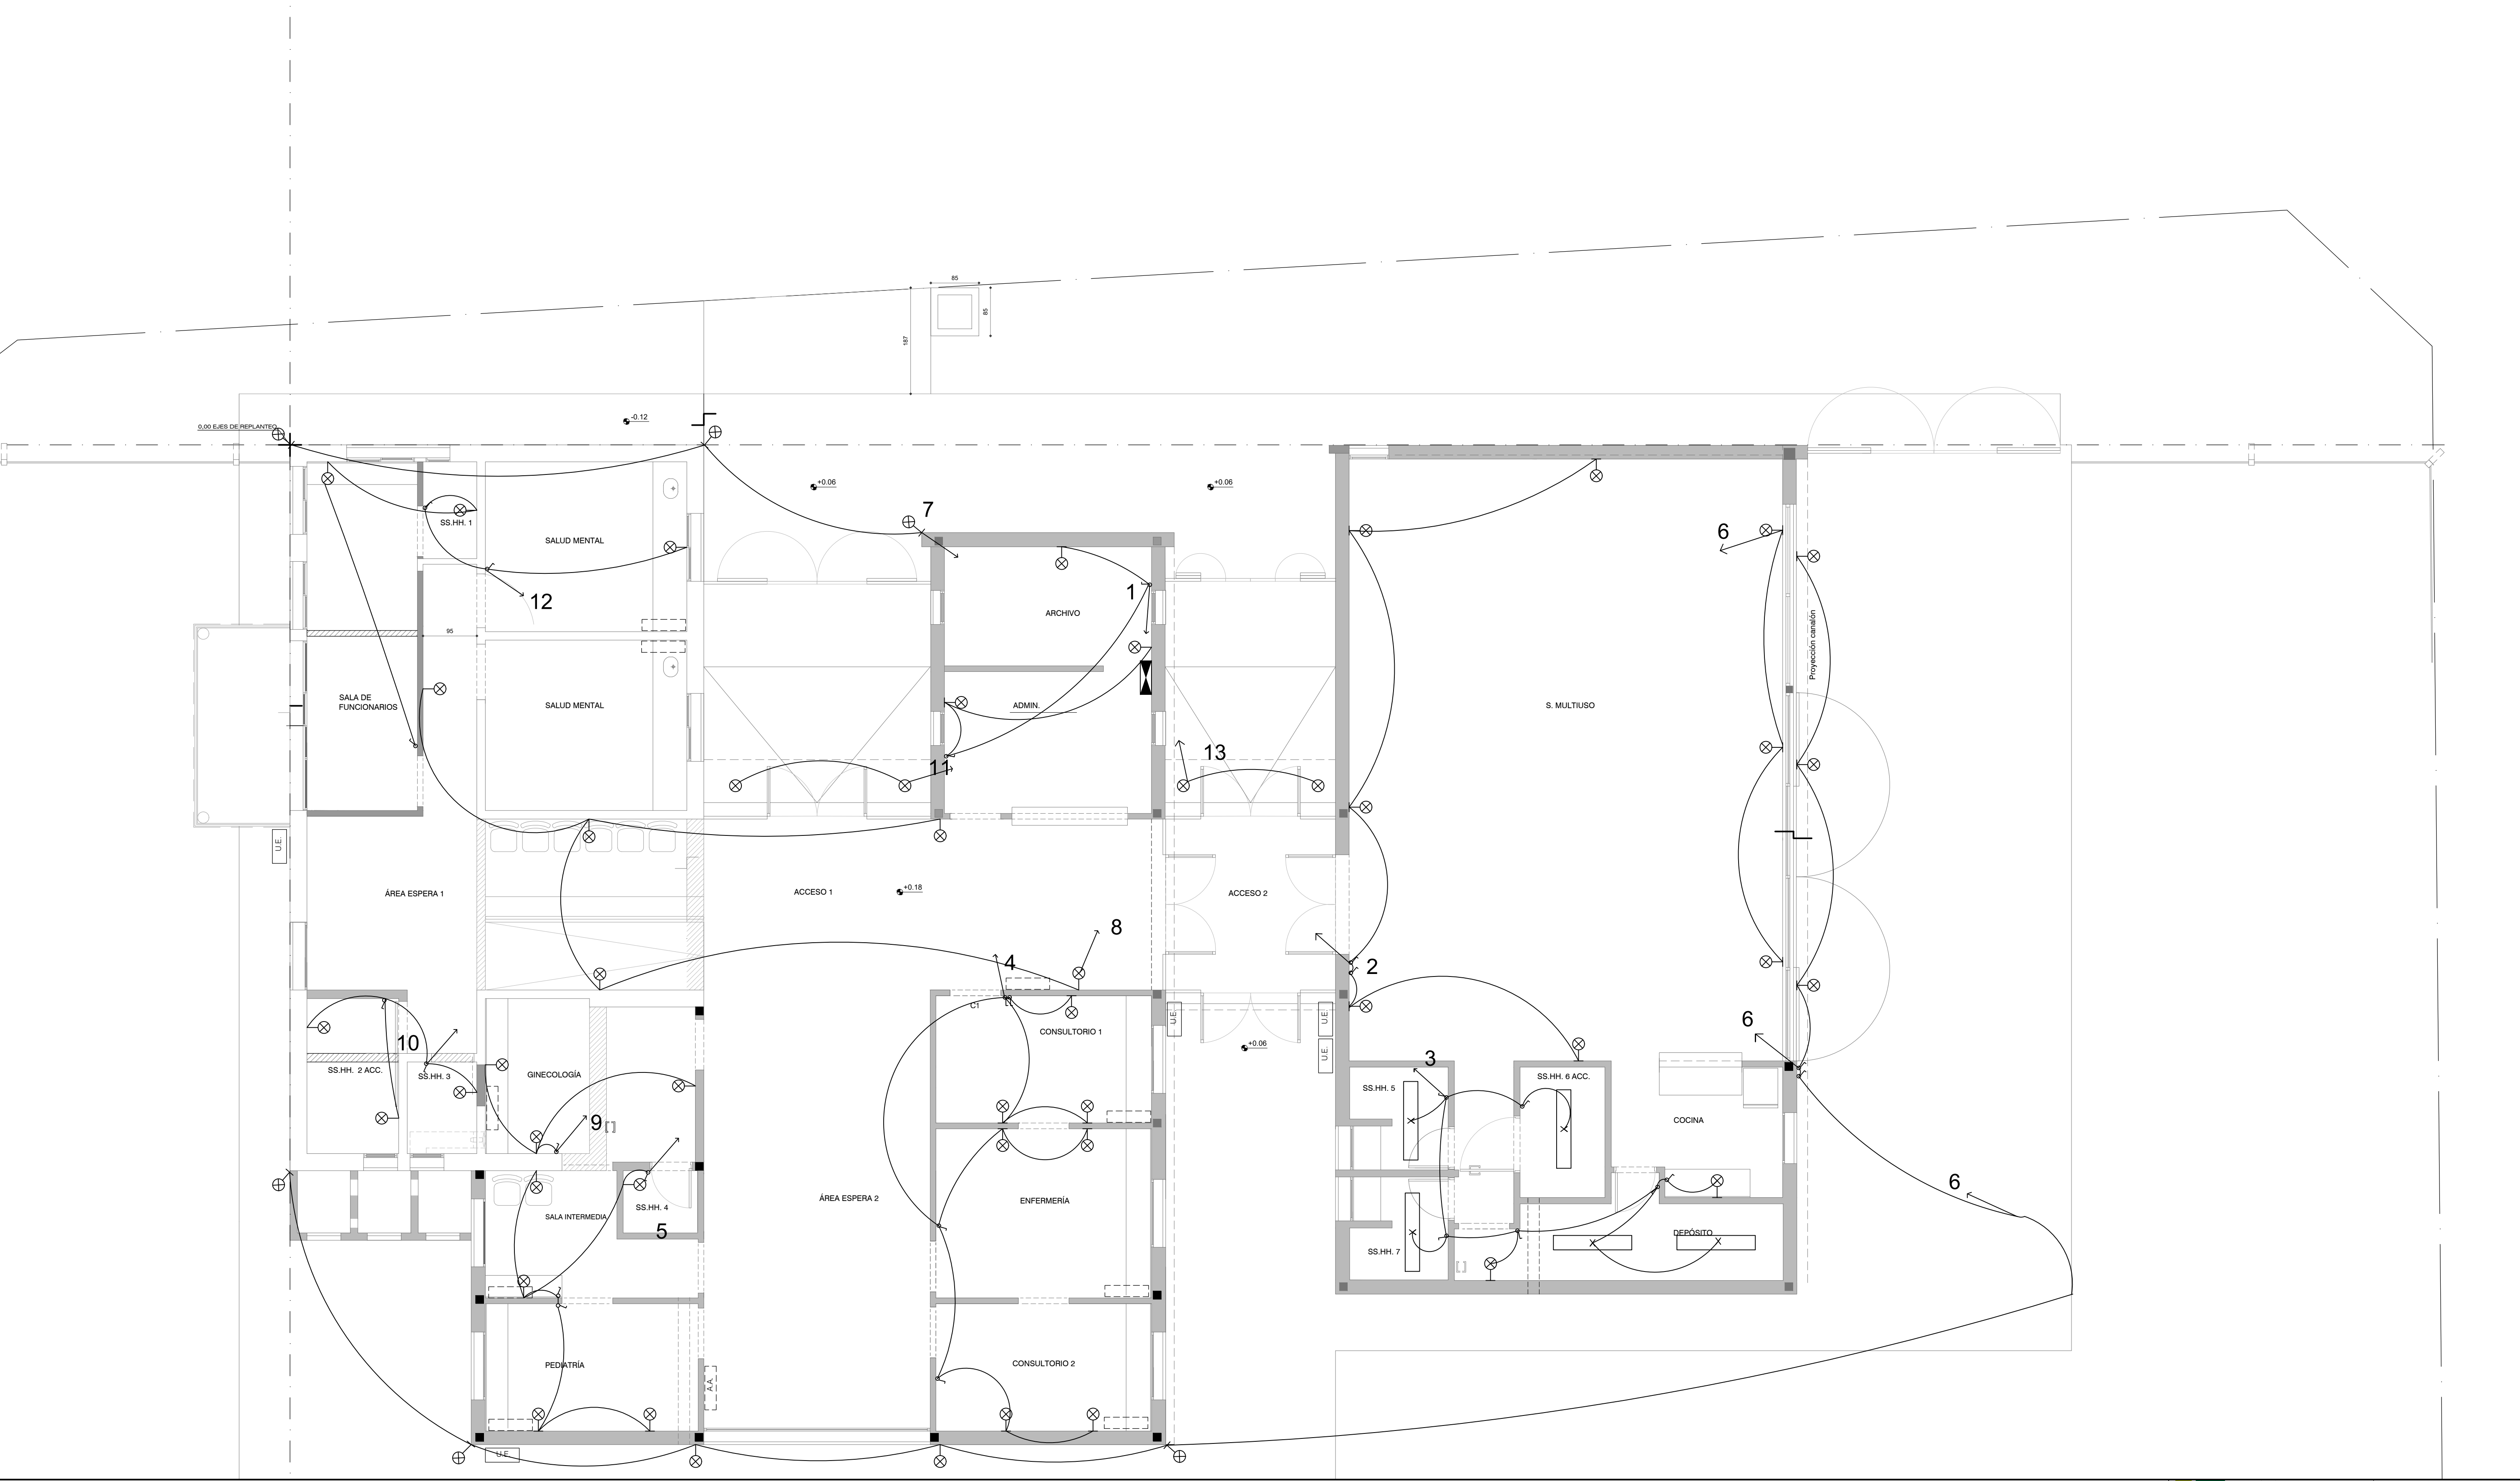



MVOTMA
Ministerio de Vivienda
Ordenamiento Territorial
y Medio Ambiente



PMB
Programa de
Mejoramiento de Barrios

Policlínica - Iluminación

PROYECTO EJECUTIVO

Asentamiento Maracaná Sur

Ubicación Localidad Montevideo

Escala 1:50

Firma del Técnico

A/Ing. Eléctrico
Jorge Feijo

Equipo Técnico: Aguilar y asociados.

Fecha Marzo 2018

Firma del Coordinador

Daniel Peluffo

EBA18

N° Plano