


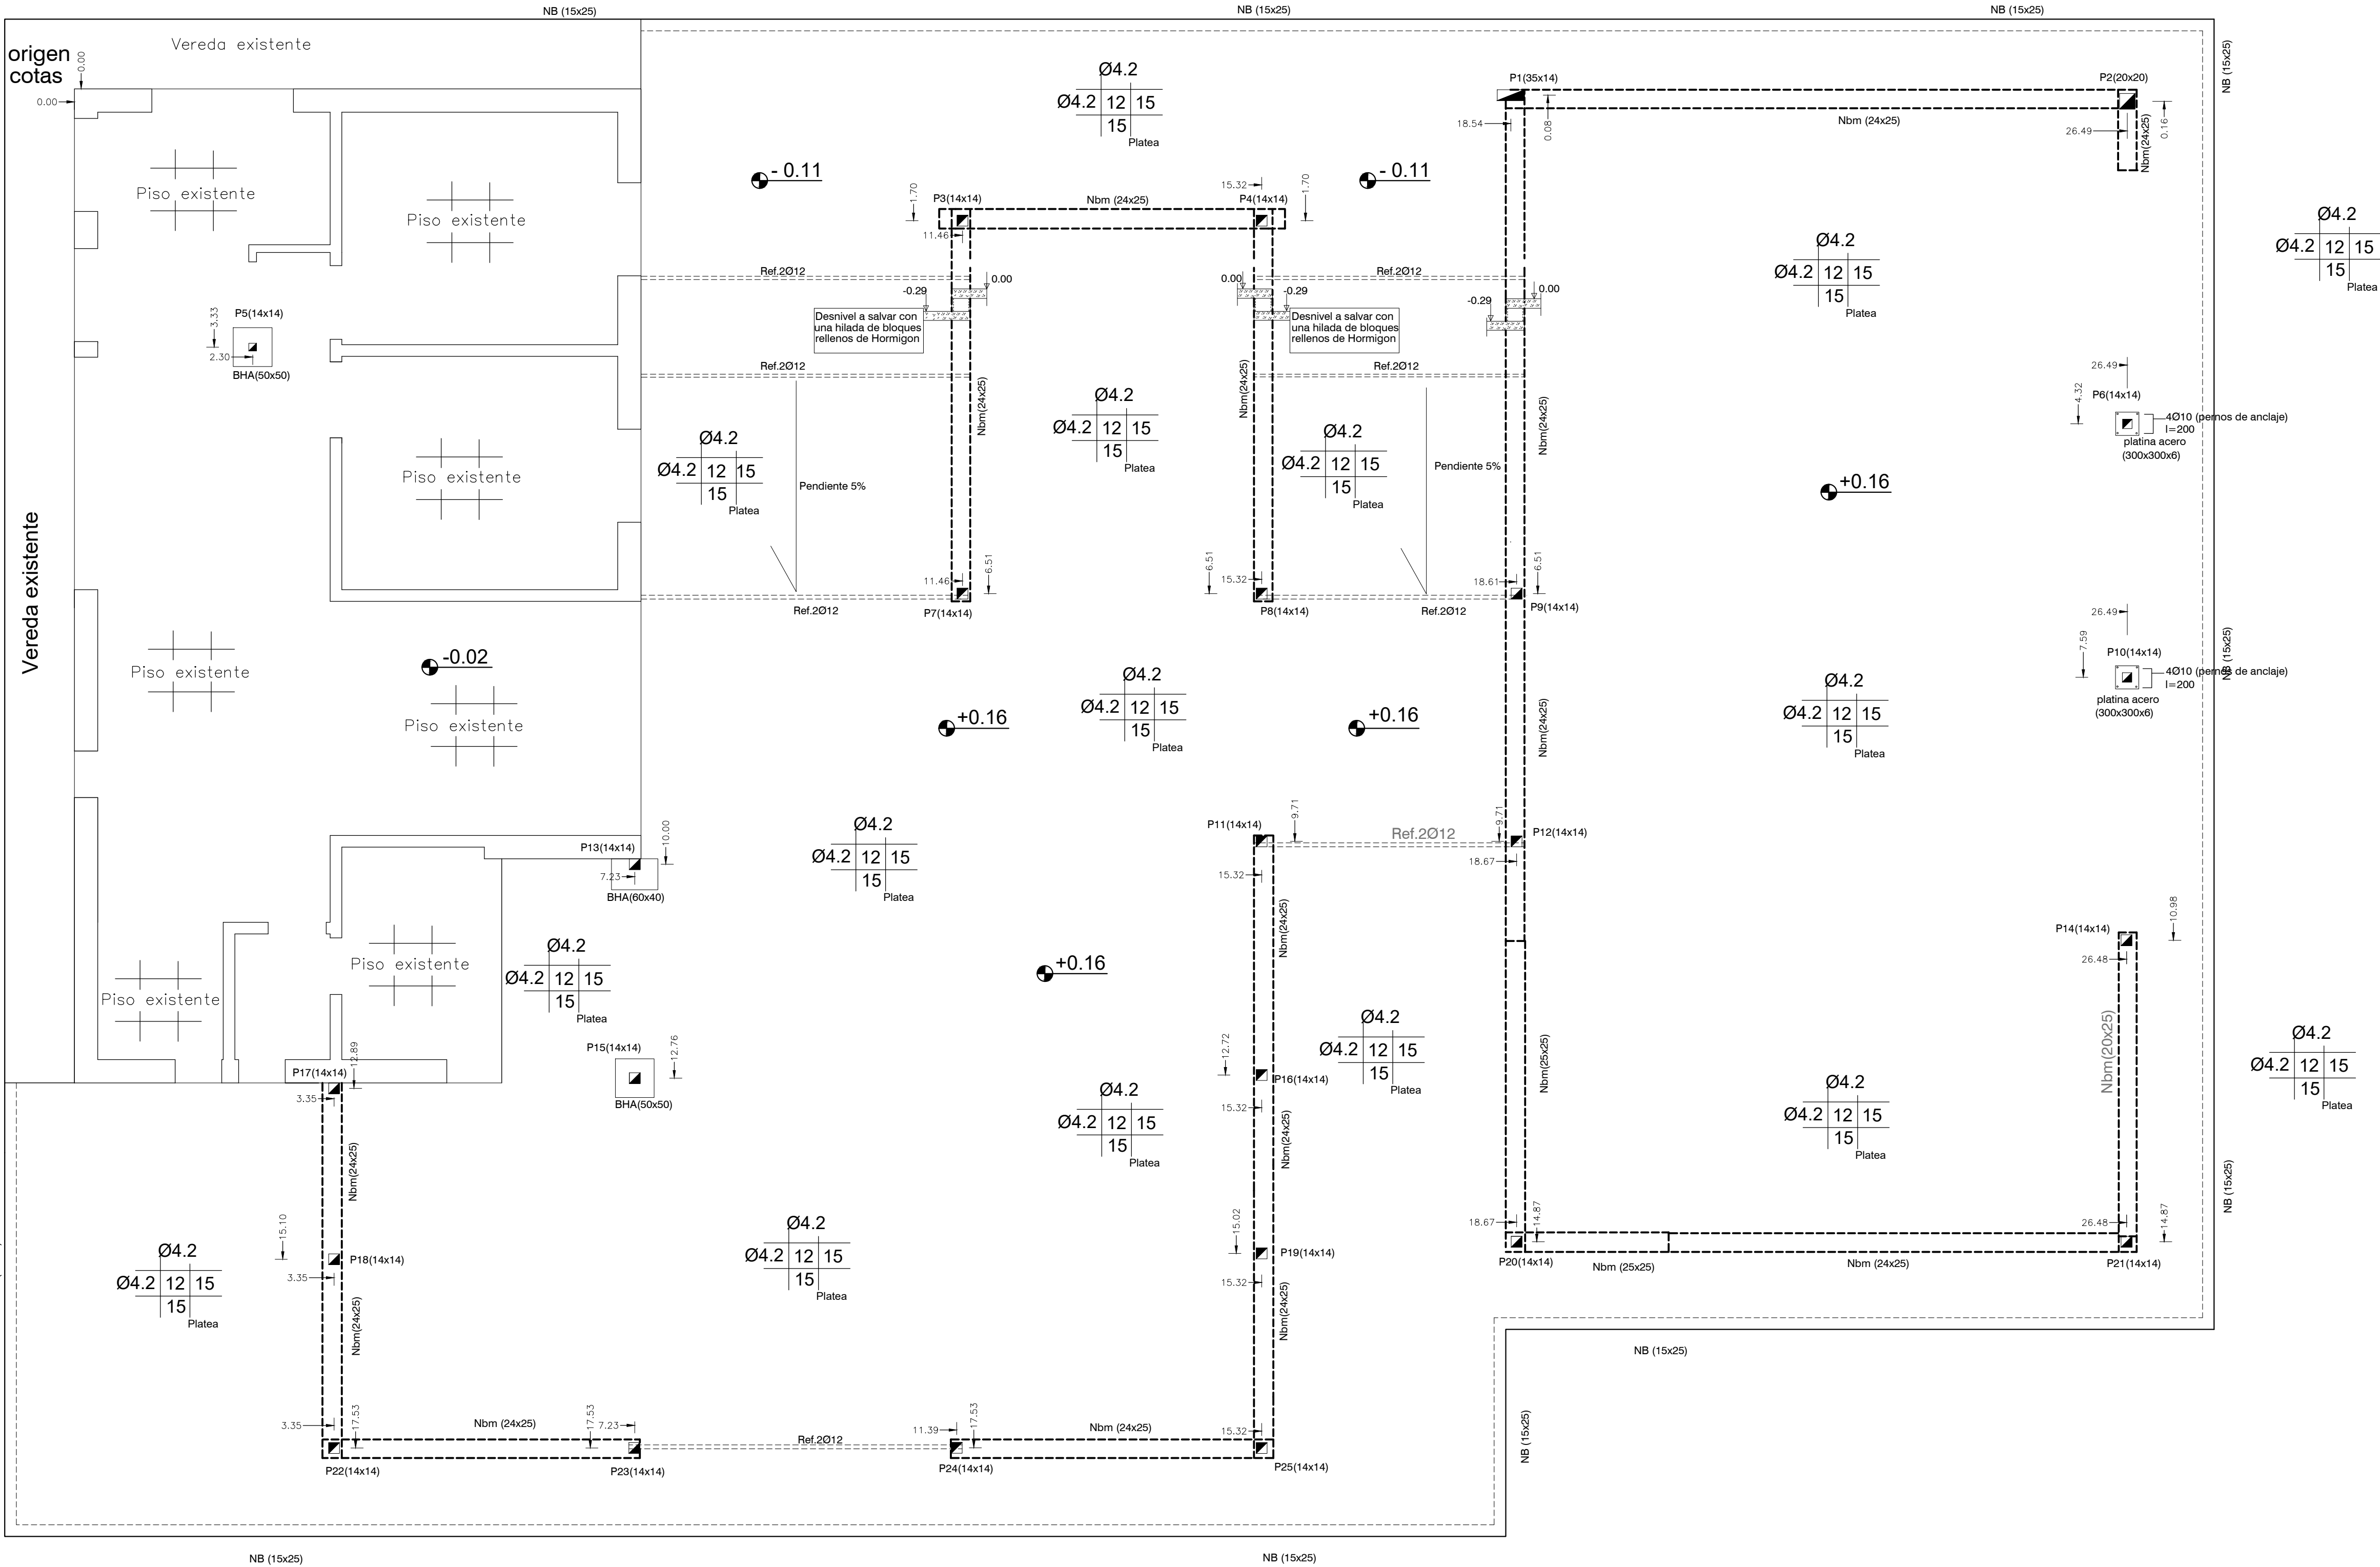

E01– Planta de Fundaciones
escala 1/50

MATERIALES

HORMIGON

- C 300 SEGUN NORMA UNIT

ACERO

- LIMITE CONVENCIONAL DE FLUENCIA 4200 Kg/cm2 (TRATADO)
- MALLA ELECTROSOLDADA PARA PLATEA: ACERO DE ALTA RESISTENCIA, DE 6000 Kg/cm2

MUROS PORTANTES

- Los muros portantes de bloques, se deberan construir con bloques estructurales de hormigon vibrado y de resistencia minima 60 kg/cm2
- Los muros portantes de ladrillo, se deberan construir con ladrillo macizo de primera calidad. Resistencia minima 10 Kg/cm2



Policlínica y Salon Comunal			
Planta de Fundaciones			
PROYECTO EJECUTIVO			
Asentamiento	Maracanã Sur		
Ubicación	Localidad Montevideo		
Escala	1:100	Fecha	Marzo 2018
Firma del Técnico	Nº Plano		
Ingeniero	Firma del Coordinador		
Marcelo Olivera	Daniel Peluffo		
Equipo Técnico: Aguilar y asociados.		Archivo: policlinica MS - reforma.dwg	