



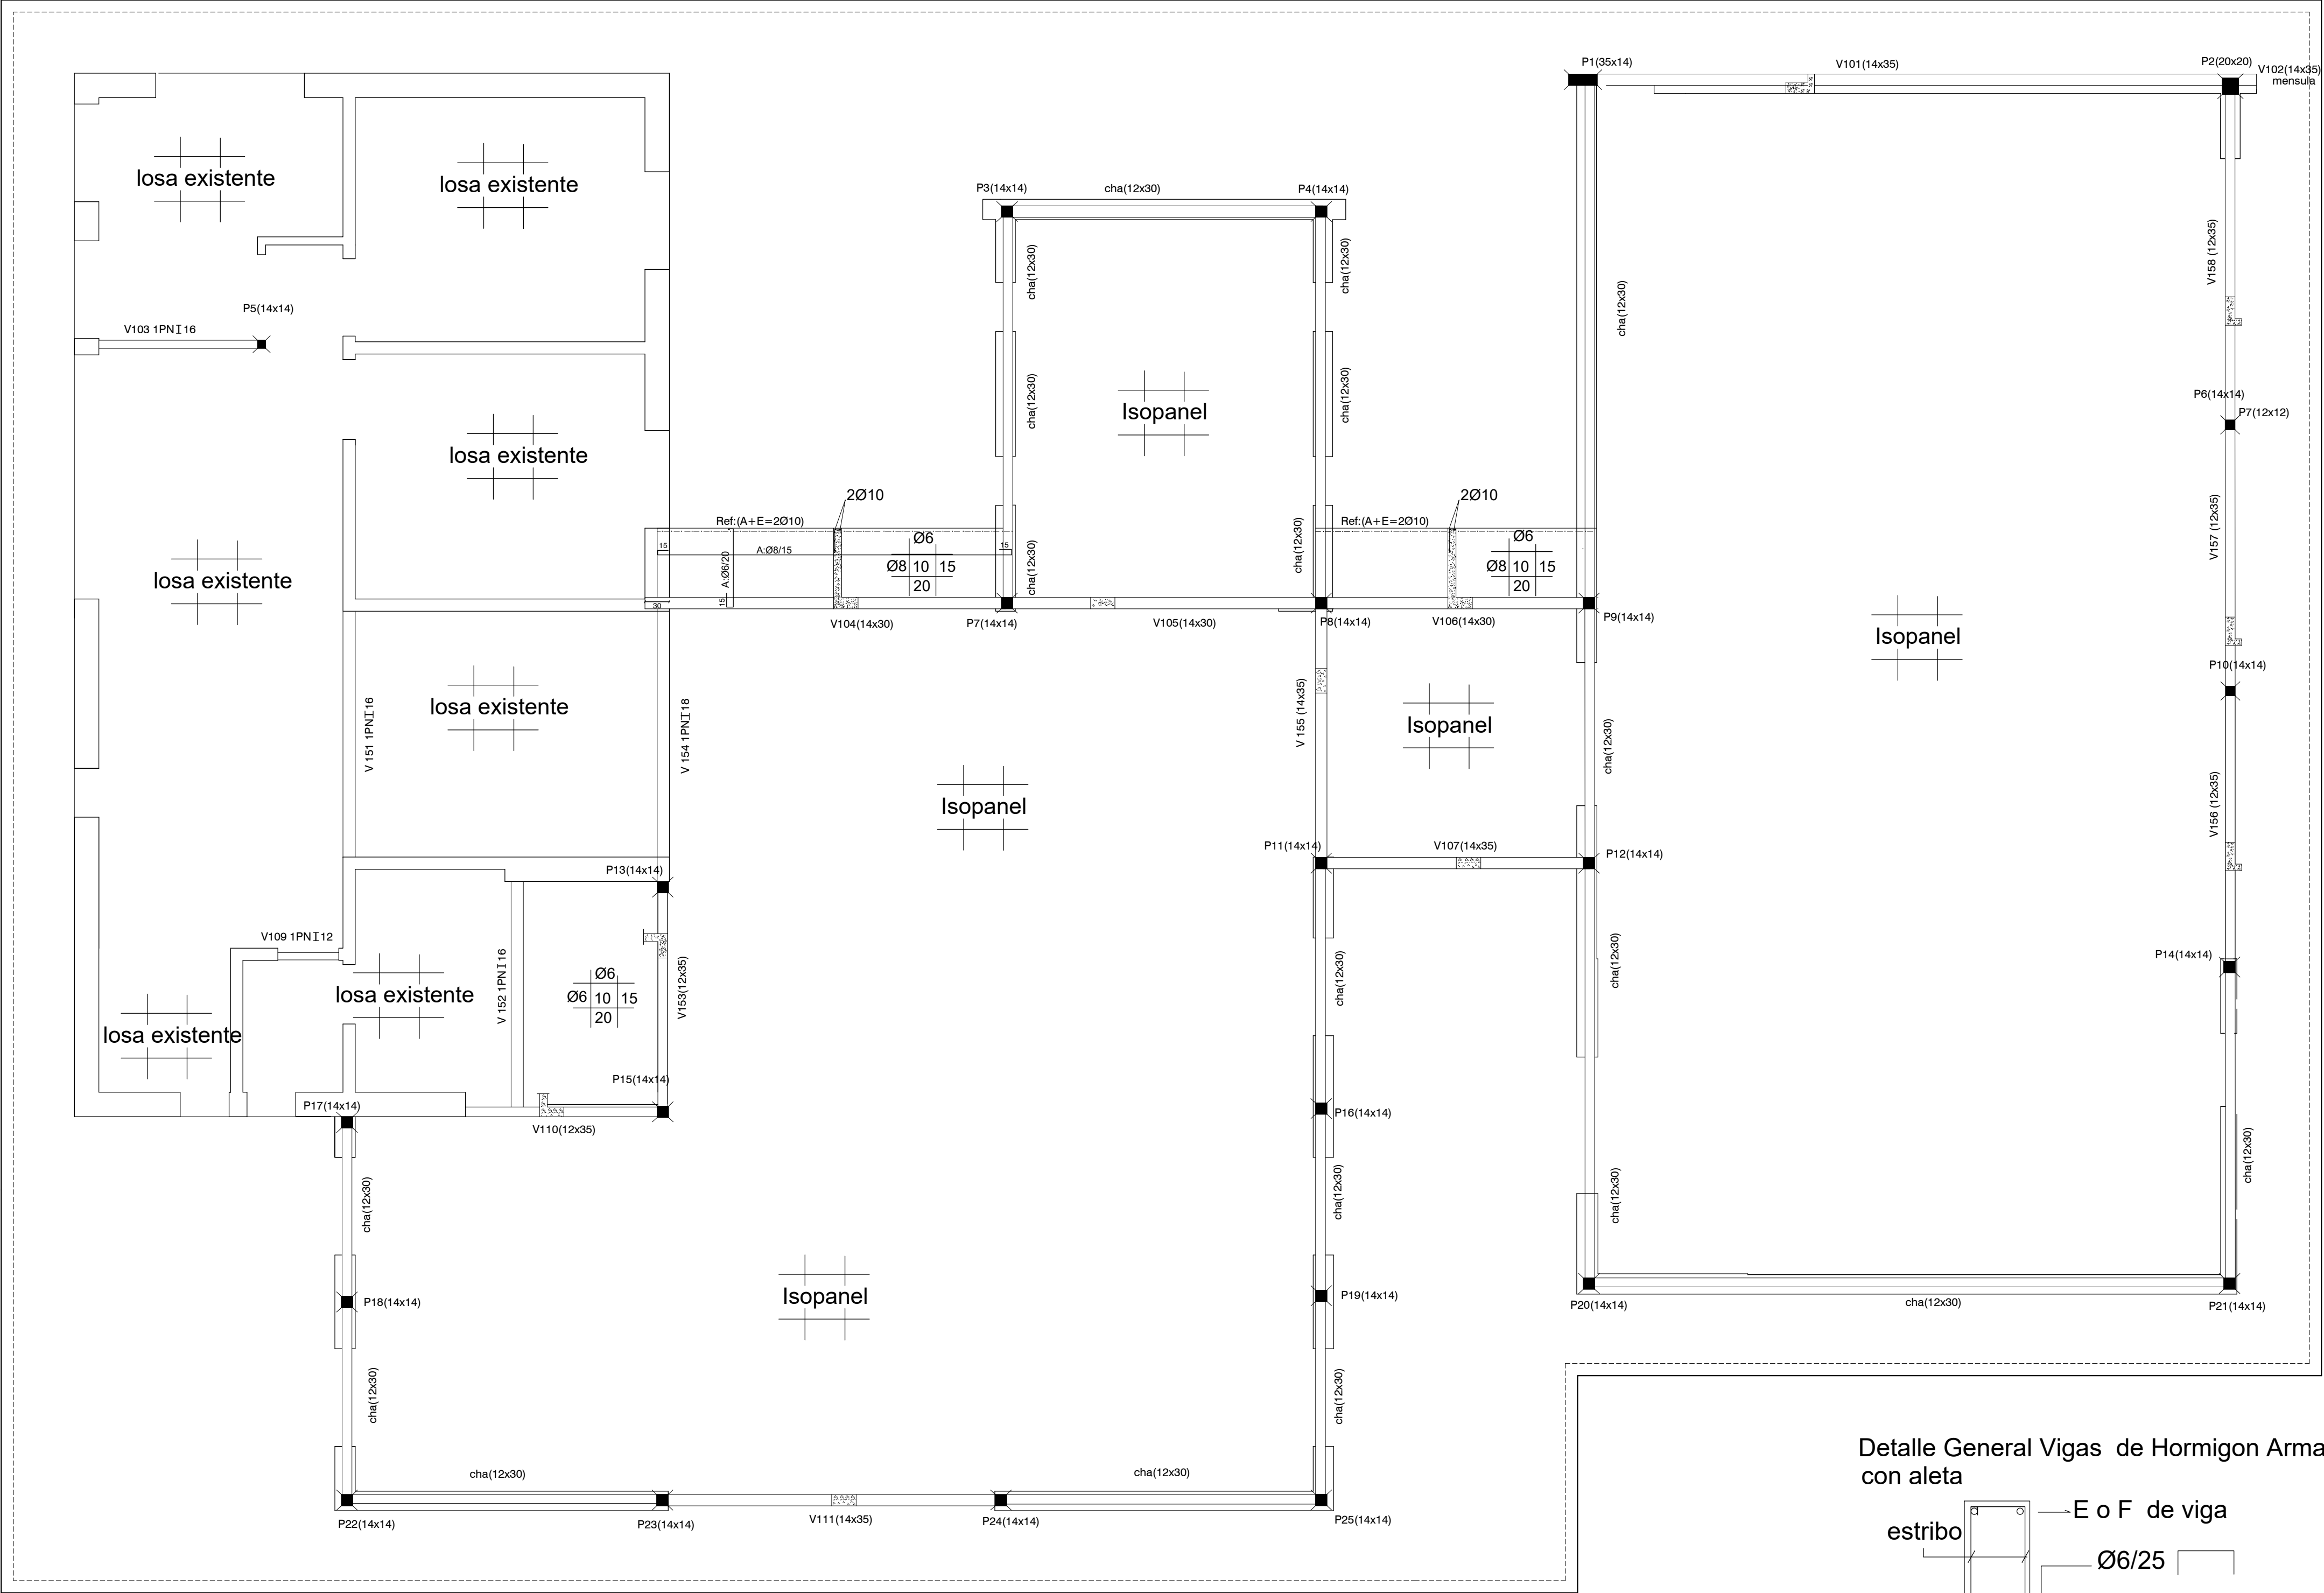

Detalle General Vigas de Hormigon Armado con aleta

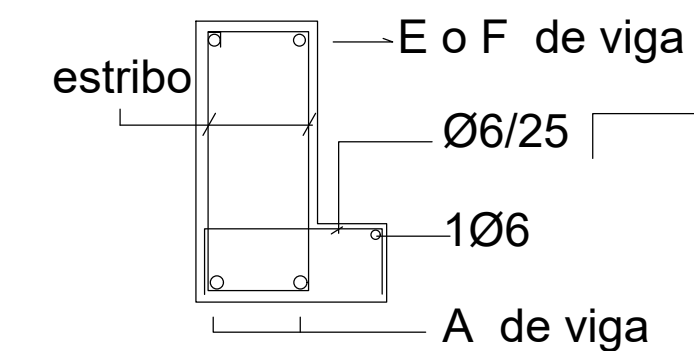

E04-Planta Nivel 2.20
escala 1/50

MATERIALES

HORMIGON

- C 300 SEGUN NORMA UNIT

ACERO

- LIMITE CONVENCIONAL DE FLUENCIA 4200 Kg/cm2 (TRATADO)
- MALLA ELECTROSOLDADA PARA PLATEA:
- ACERO DE ALTA RESISTENCIA, DE 6000 Kg/cm2

MUROS PORTANTES

- Los muros portantes de bloques, se deberan construir con bloques estructurales de hormigon vibrado y de resistencia minima 60 kg/cm2
- Los muros portantes de ladrillo, se deberan construir con ladrillo macizo de primera calidad. Resistencia minima 10 Kg/cm2

Policlínica y Salon Comunal
Nivel 2.38

PROPOSTA INTEGRAL

Asentamiento	Maracaná Sur	EBA24
Ubicación	Localidad Montevideo	
Escala	1:100	Nº Plano
Fecha	Marzo 2018	
Firma del Técnico		Firma del Coordinador
Ingeniero	Marcelo Olivera	Daniel Peluffo
Equipo Técnico:	Agular y asociados.	Archivo: policlinica MS - reforma.dwg