


## Plans et schémas


<b>PUITS</b>
Plan type d'un puits
<b>RESERVOIR 35 m3</b>
Plan type – Vue en Plan
Plan type –Elévation
Plan type –Toiture
Plan type –Façade Latérale
Plan type –Coupe Longitudinale
Plan type –Coupe Transversale
<b>BORNE FONTAINE</b>
Plan type borne fontaine (élévation, coupe, vue en plan, plan de ferrailage)
<b>ABREUVOIR</b>
Plan type abreuvoir (vue en plan, coupe longitudinale, coupe transversale)

Plan type D'un Puit  
Ech : 1/50

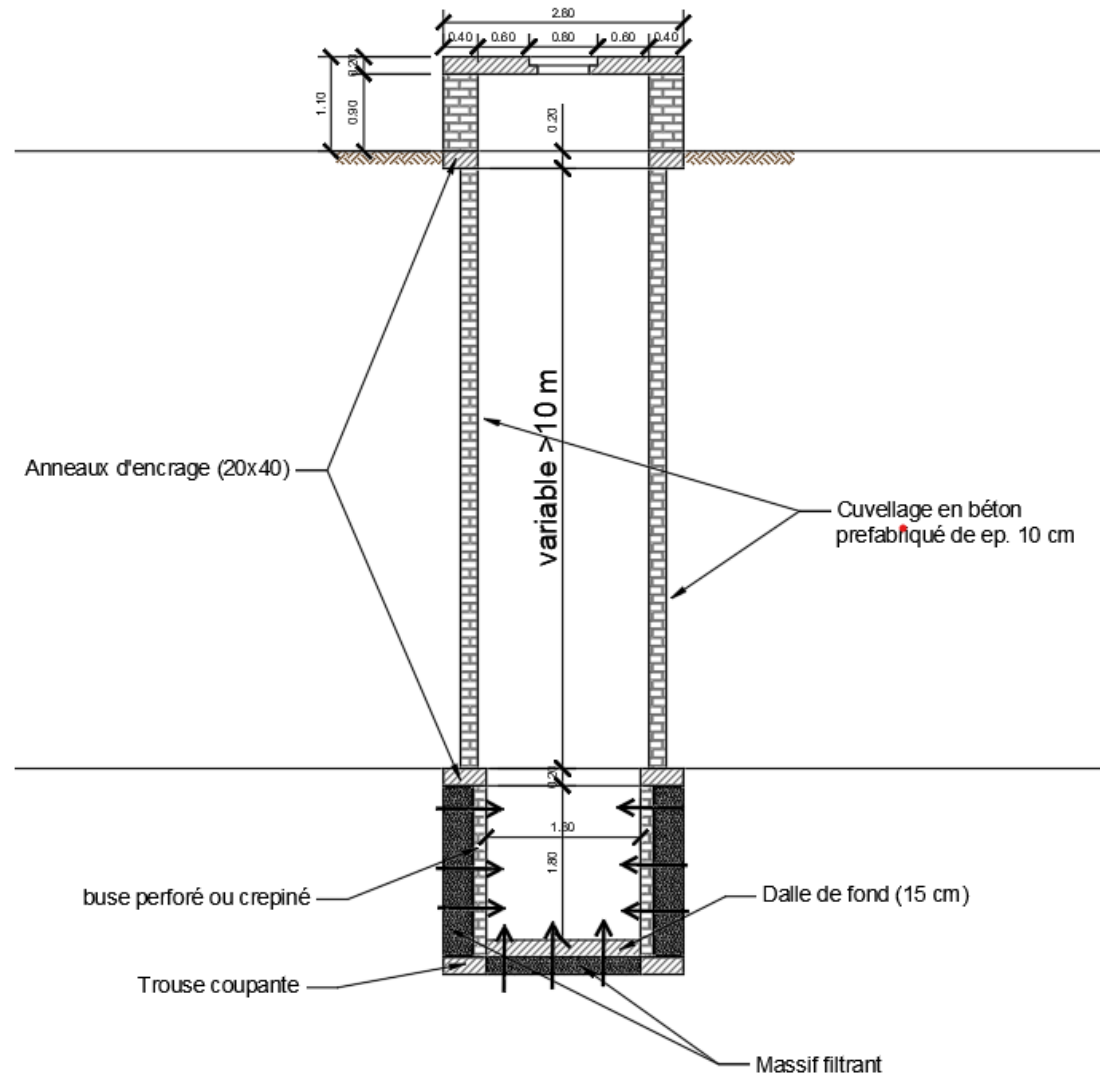


Plan type d'un réservoir de 35 m<sup>3</sup>

## Vue en Plan

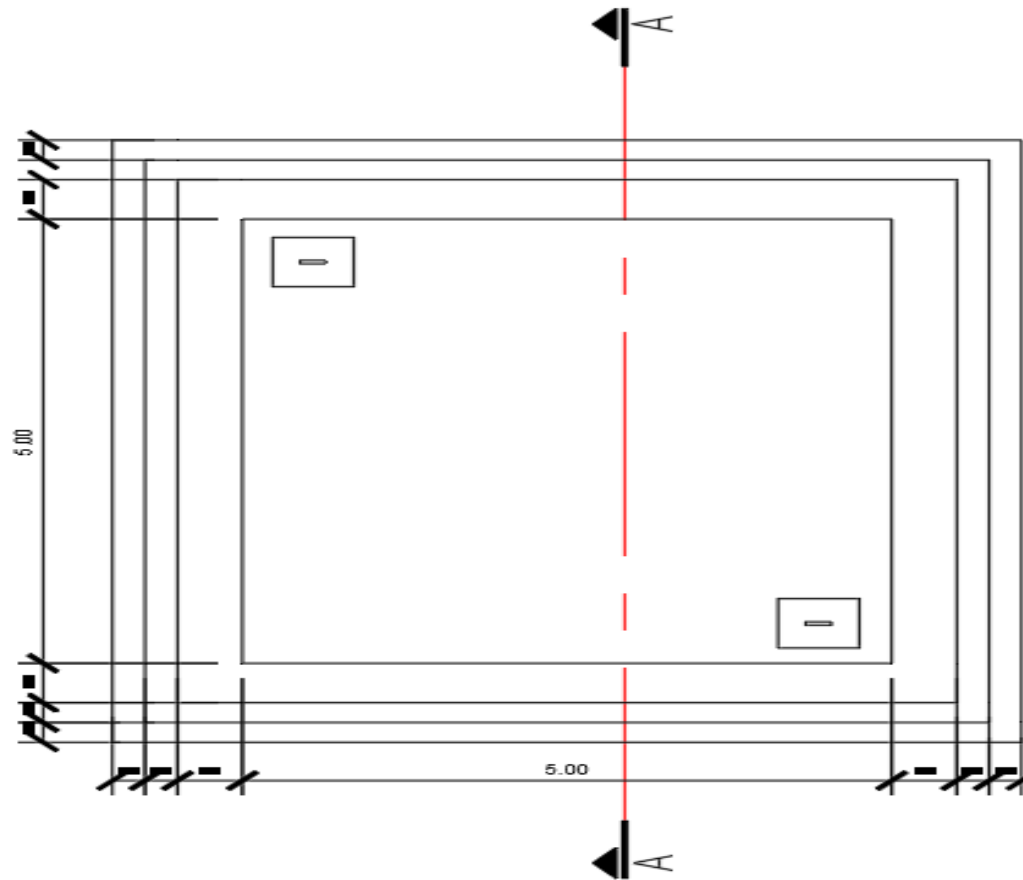


Coupe :

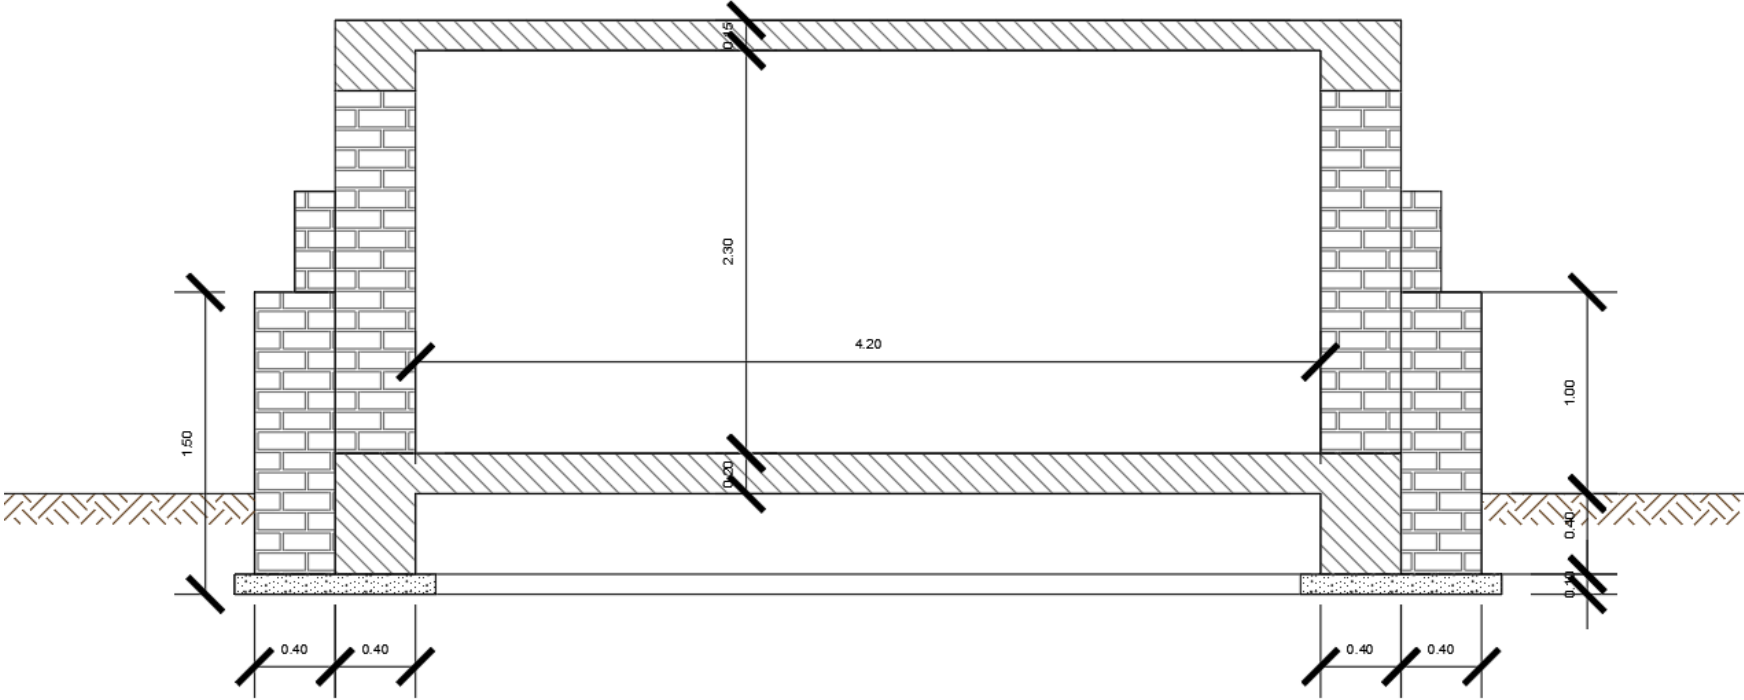


**PLAN TYPE ABREUVOIR Ech. 1/20**

**VUE EN PLAN**

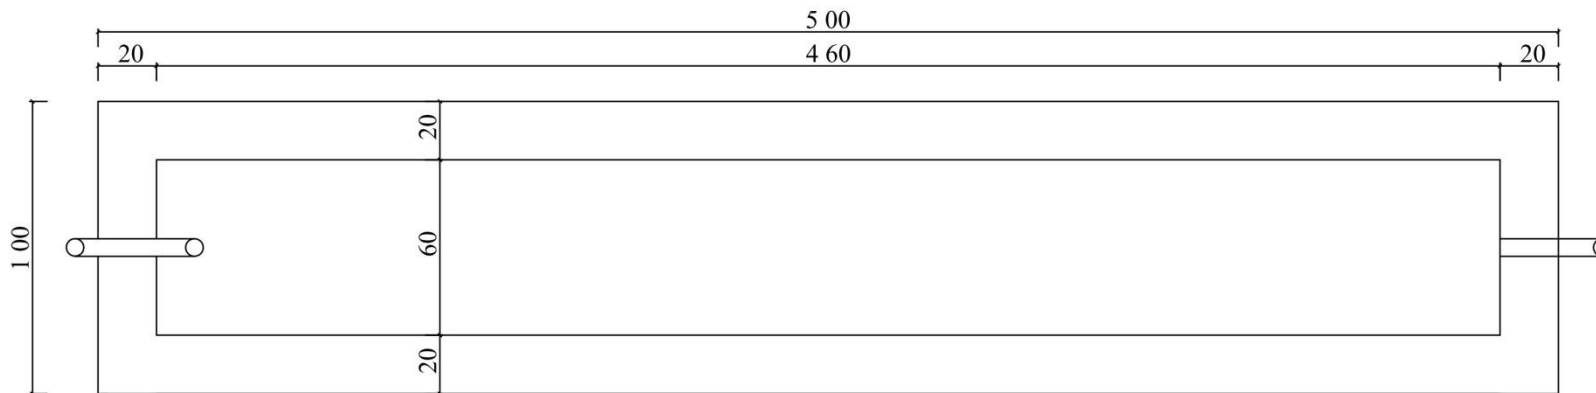

**COUPE LONGITUDINALE**

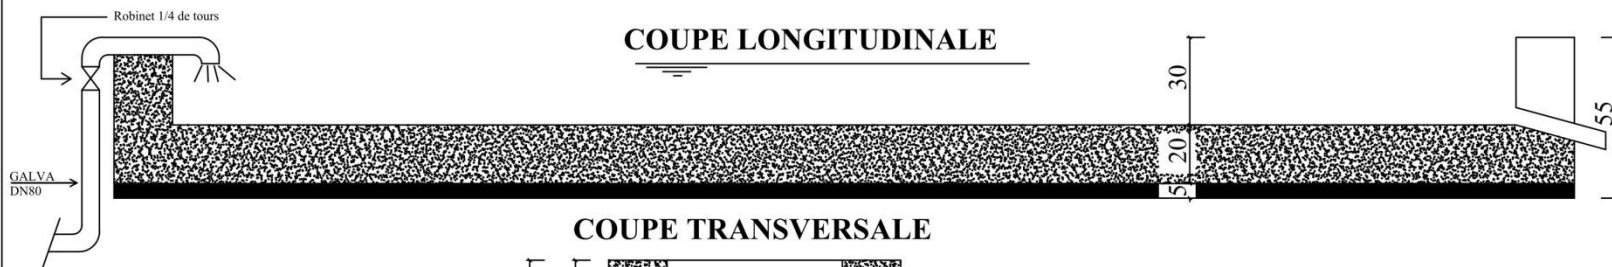

**COUPE TRANSVERSALE**

