

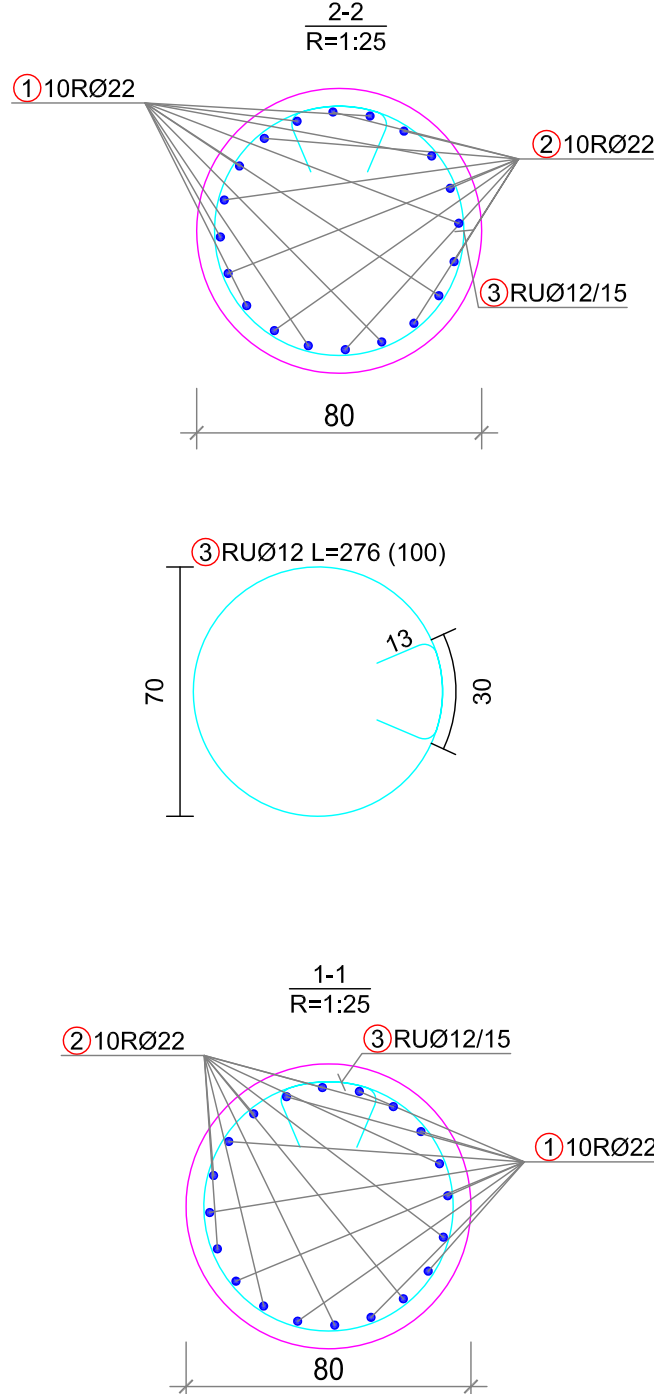
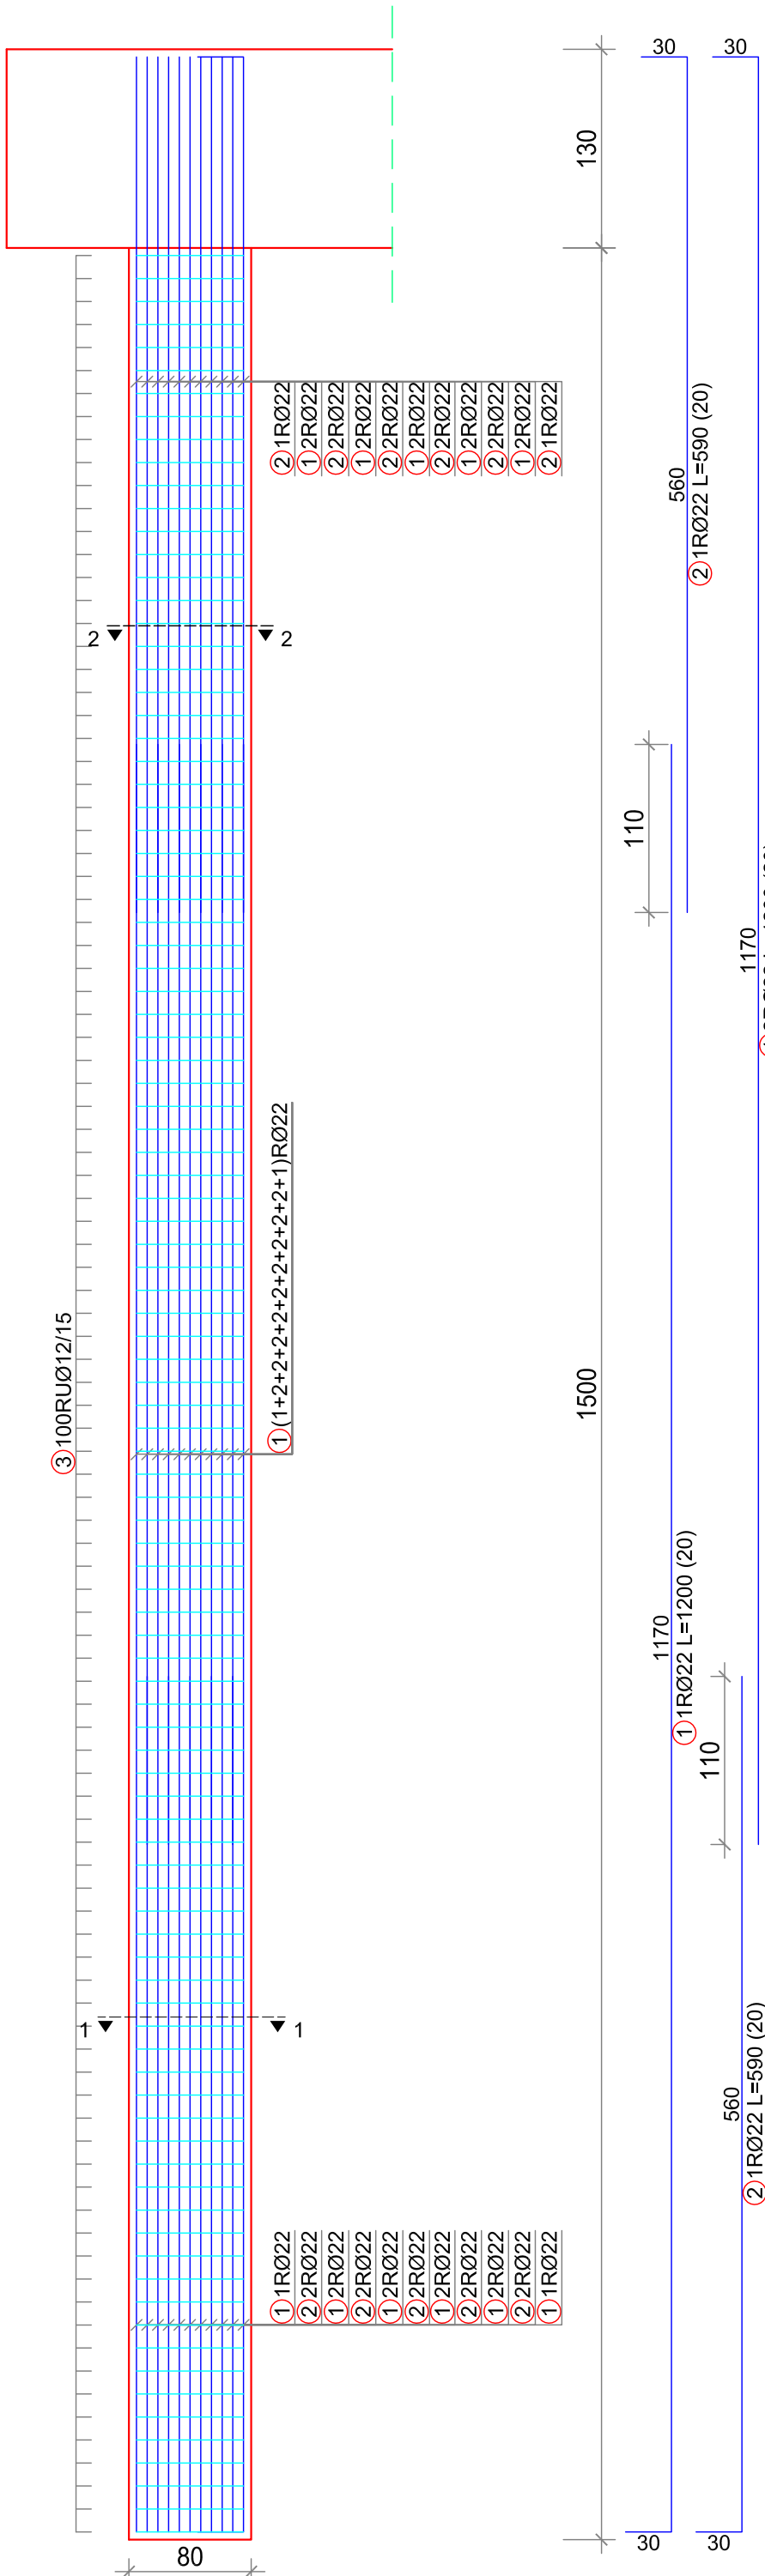
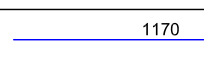


Арматурен детаљ за АБ кол пар= 40

 

Шитки - спецификација					
озн.	форма и мерка [cm]	Ø [mm]	lg [m]	n [ком.]	lgp [m]
АБ кол (40 ком.)					
1		22	12.00	800	9600.00
2		22	5.90	800	4720.00
3		12	2.76	4000	1040.00
Шитки - рекалитулација					
Ø [mm]	lgp [m]	Единична тежина [kg/m]	Тежина [kg]		
RA2					
12	11040.00	0.91	10057.44		
22	14320.00	3.06	43790.56		
Вкупно			53848.00		

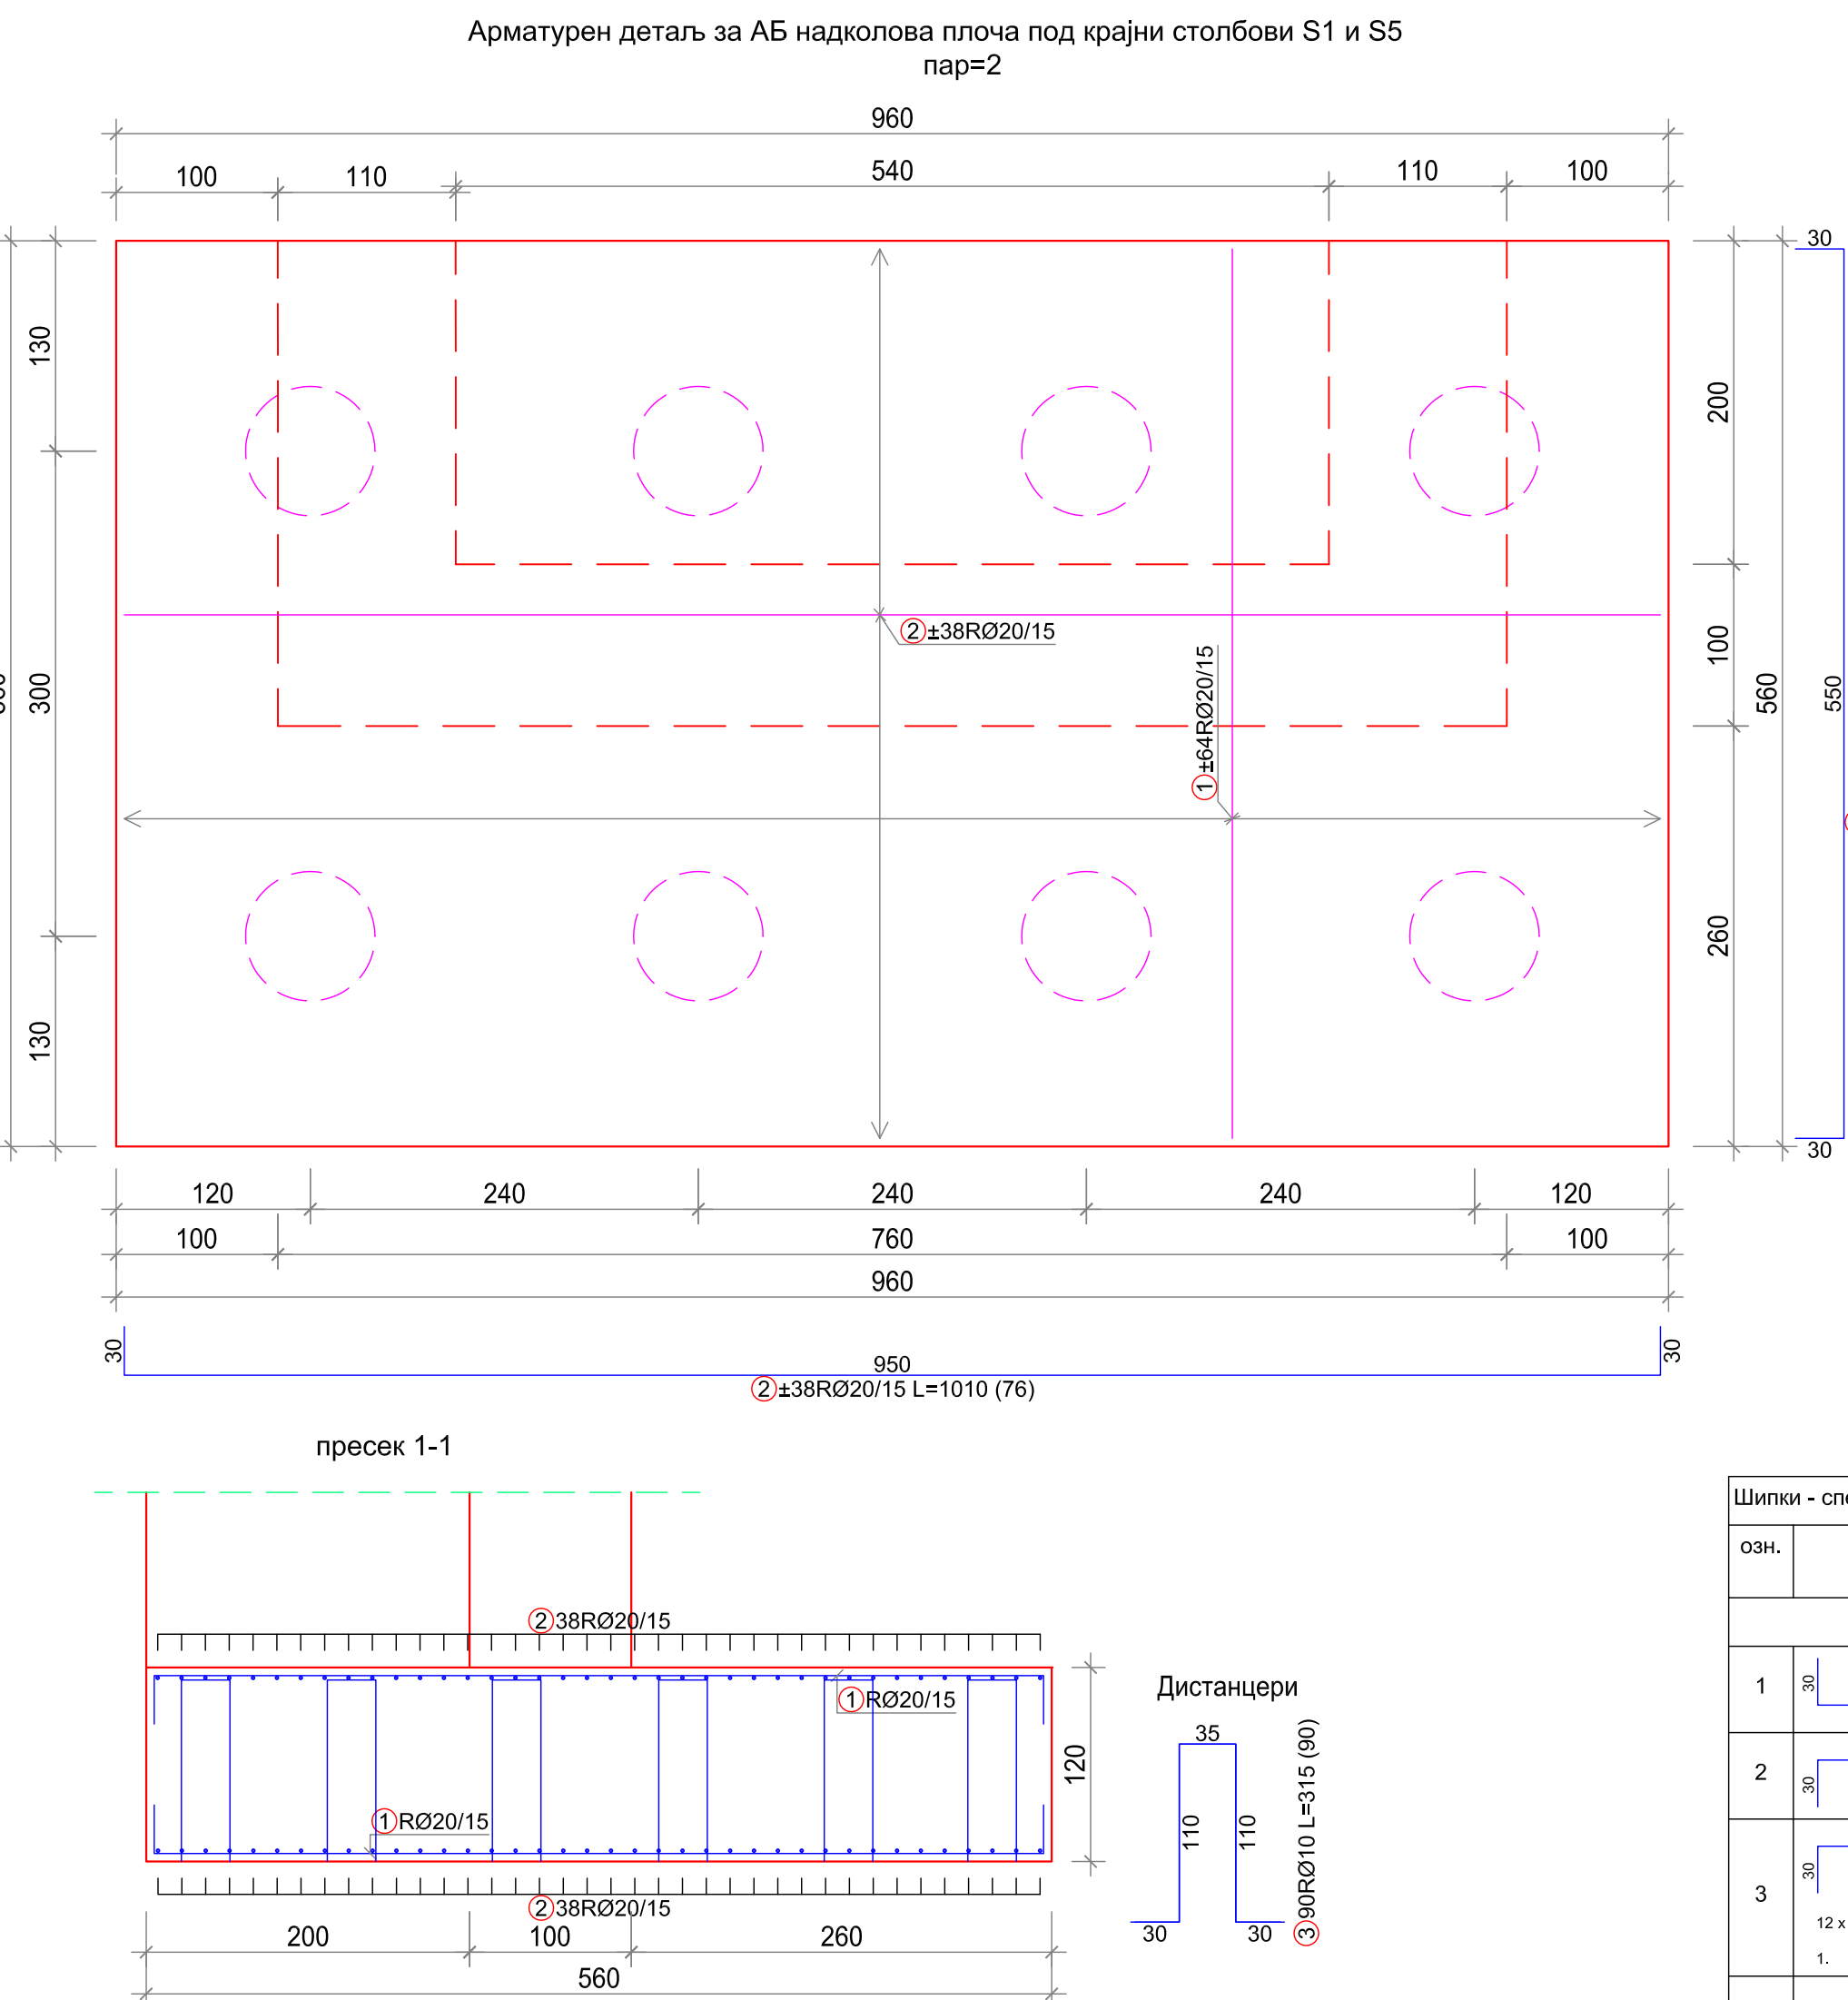


Шитки - спецификација					
озн.	форма и мерка [cm]	Ø [mm]	lg [m]	n [ком.]	lgp [m]
АБ надкопова плоча S1,S5 (2 ком.)					
1	560	20	6.10	256	1561.60
2	110	20	10.10	152	1535.20
3	110	10	3.15	180	567.00

Шитки - рекалитулација			
Ø [mm]	lgp [m]	Единична тежина [kg/m]	Тежина [kg]
RA2			
10	567.00	0.63	358.91
20	3096.80	2.48	7664.56
Вкупно			8023.49


Арматурни детали за АБ надкопови плочи и АБ колови
МБ 30, РА 400/500-2, а=5,0cm, М=1:50

Арматурен детаљ за АБ надкопова плоча под средни столбови S2, S3 и S4
пар=3

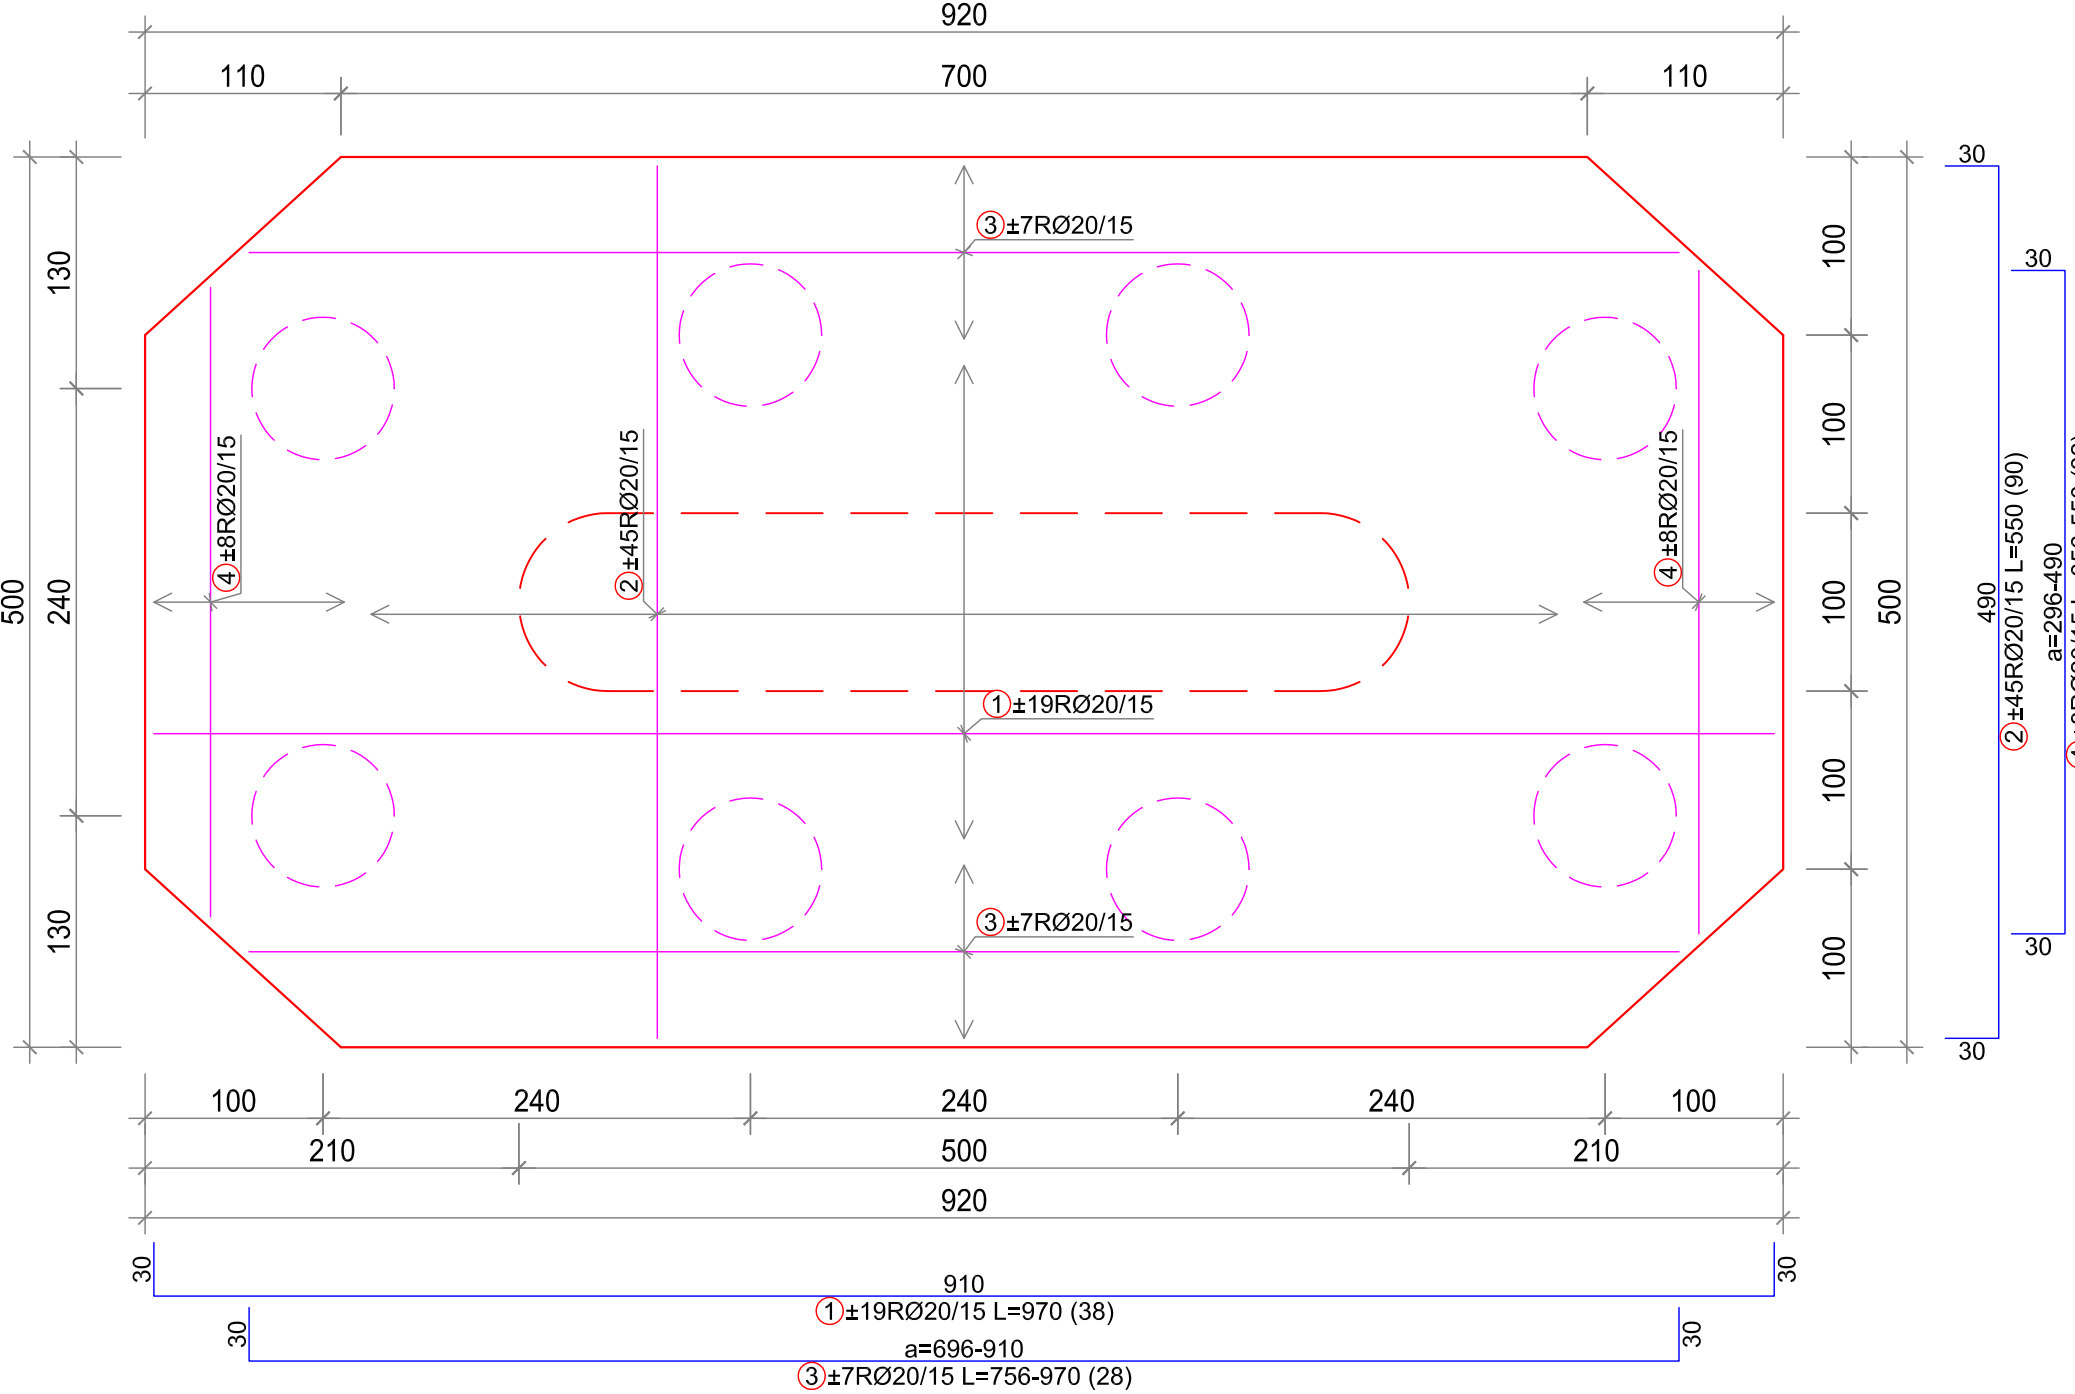




Шитки - спецификација					
озн.	форма и мерка [cm]	Ø [mm]	lg [m]	n [ком.]	lgp [m]
АБ надкопова плоча S2-S4 (3 ком.)					
1	310	20	9.70	114	1105.80
2	480	20	5.50	270	1485.00
3	12 x 1. a = 806 - 310 da = 35.6	18.63	12 x 7	724.92	
4	12 x 1. a = 266 - 480 da = 27.8	14.53	12 x 8	434.64	
5	110	10	3.15	222	699.30

Шитки - рекалитулација			
Ø [mm]	lgp [m]	Единична тежина [kg/m]	Тежина [kg]
RA2			
10	699.30	0.63	442.66
20	3750.36	2.48	9282.14
Вкупно			9724.80

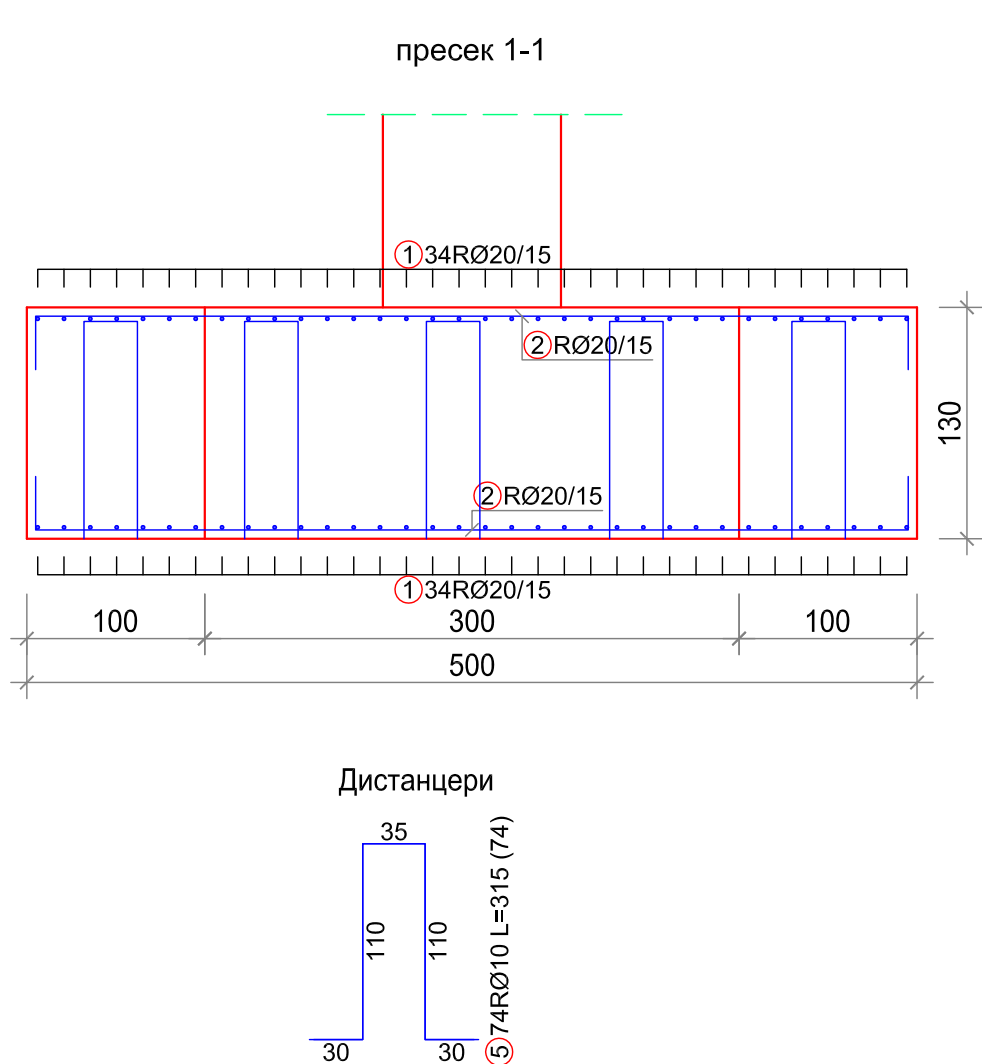

Сметка - спецификация					
№п/п	Единица измерения	Q	Н _к	Н _п	Всего
1	м ²	10	10,00	2	17,00
2	м ²	10	10,00	5	55,00
3	м ²	20	7,00	8	140,00
4	м ²	15	7,00	3	105,00
5	м ²	15	7,00	2	105,00
6	м ²	12	7,00	2	105,00
7	м ²	10	5,00	7	21,00
8	м ²	15	4,00	0	24,00
9	м ²	15	7,00	1	105,00
10	м ²	12	7,00	1	84,00
11	м ²	15	7,00	1	105,00
12	м ²	12	7,00	1	84,00
13	м ²	10	4,00	12	40,00
14	м ²	15	7,00	1	105,00
15	м ²	12	7,00	1	84,00
16	м ²	12	7,00	1	84,00
17	м ²	12	7,00	2	105,00
18	м ²	15	7,00	1	105,00
19	м ²	15	7,00	1	105,00

Сметка - спецификация					
№п/п	Единица измерения	Q	Н _к	Н _п	Всего
1	м ²	10	10,00	2	17,00
2	м ²	10	10,00	5	55,00
3	м ²	20	7,00	8	140,00
4	м ²	15	7,00	3	105,00
5	м ²	15	7,00	2	105,00
6	м ²	12	7,00	2	105,00
7	м ²	10	5,00	7	21,00
8	м ²	15	4,00	0	24,00
9	м ²	15	7,00	1	105,00
10	м ²	12	7,00	1	84,00
11	м ²	15	7,00	1	105,00
12	м ²	12	7,00	1	84,00
13	м ²	10	4,00	12	40,00
14	м ²	15	7,00	1	105,00
15	м ²	12	7,00	1	84,00
16	м ²	12	7,00	1	84,00
17	м ²	12	7,00	2	105,00
18	м ²	15	7,00	1	105,00
19	м ²	15	7,00	1	105,00

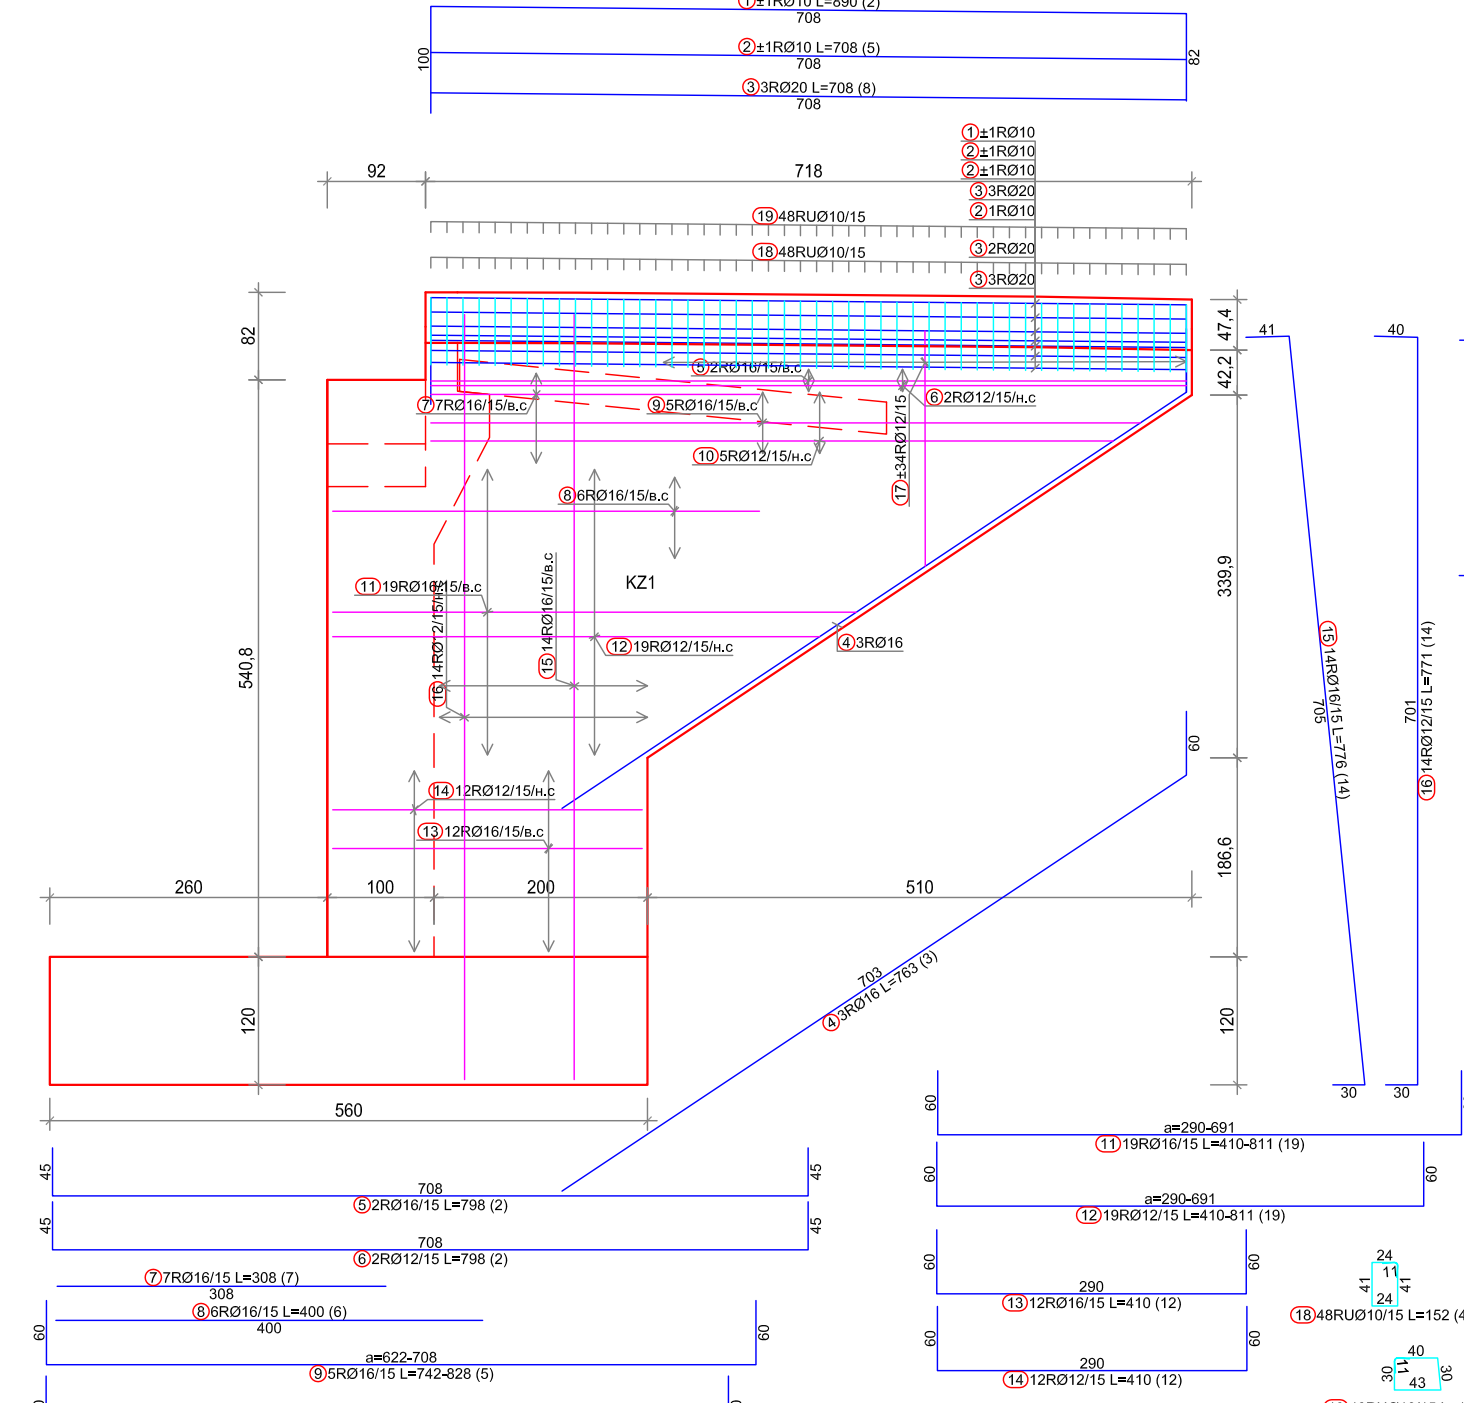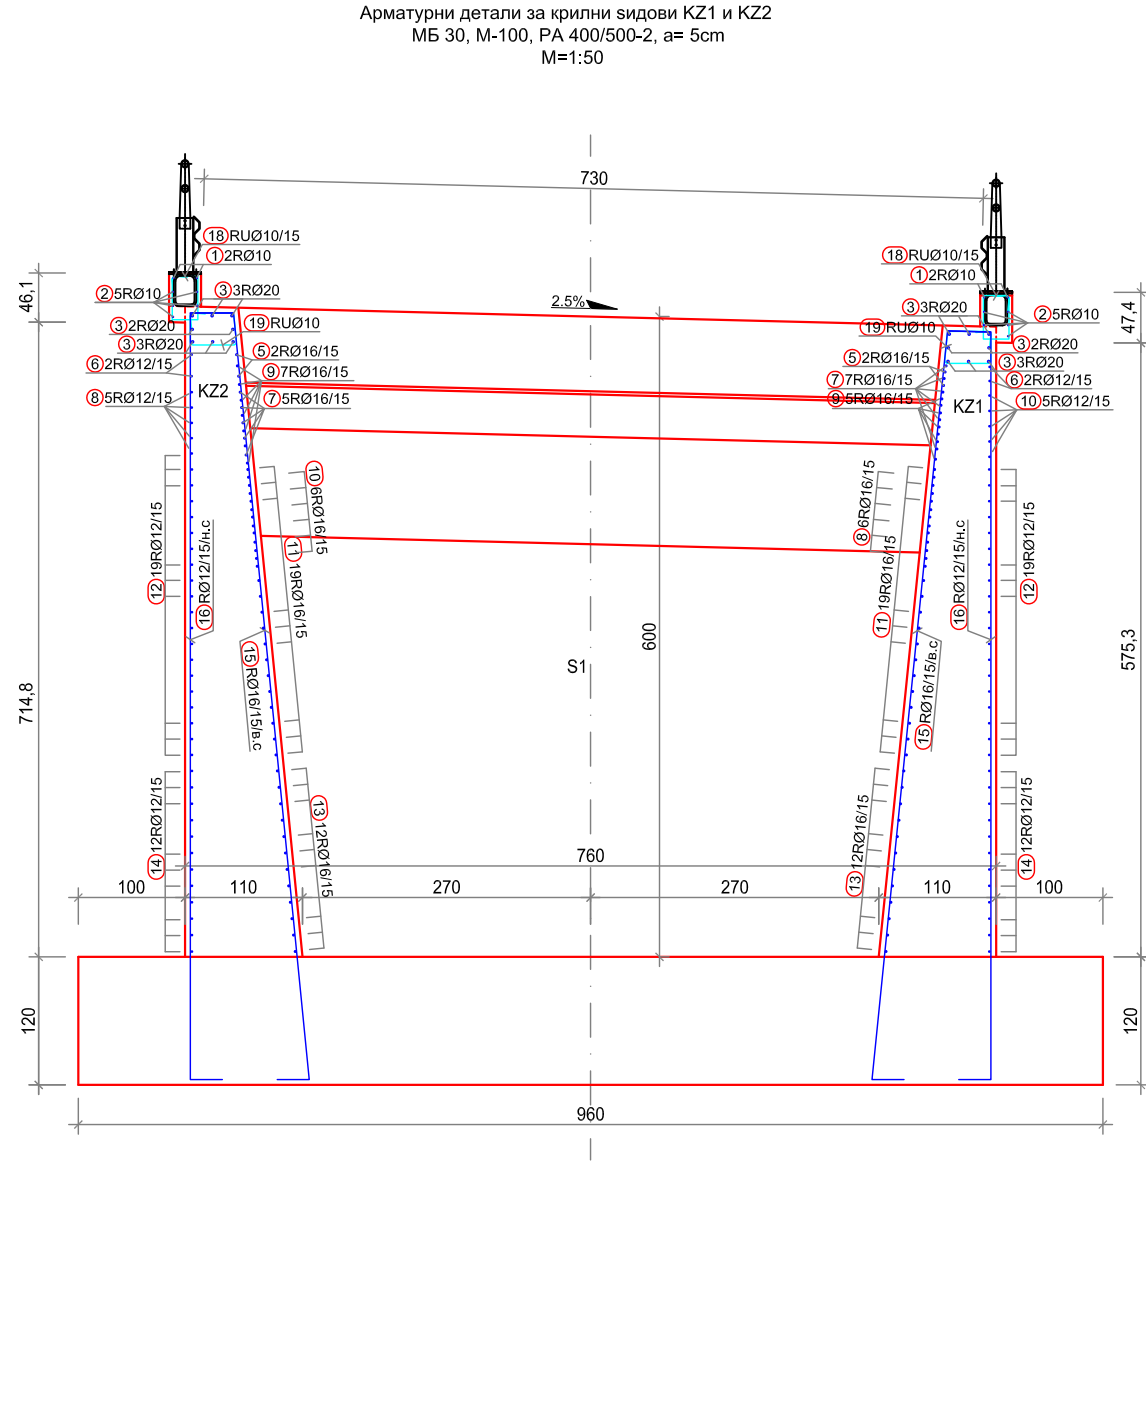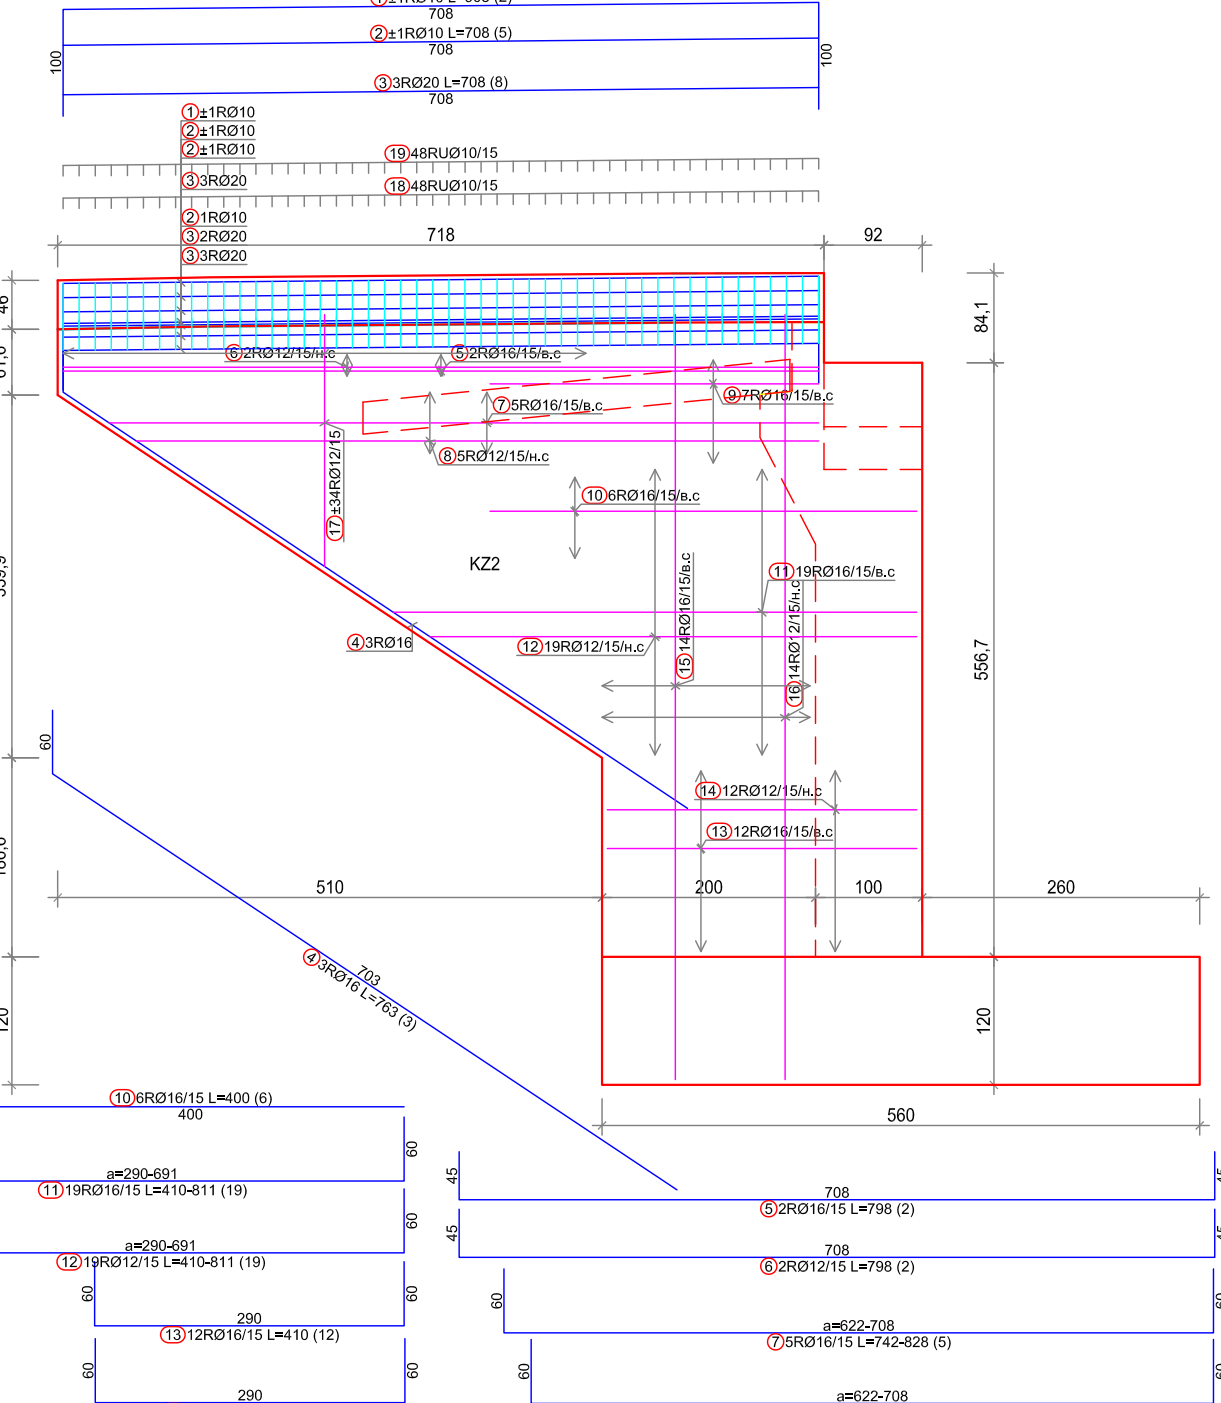


Сметка - спецификация					
№п/п	Единица измерения	Q	Н _к	Н _п	Всего
1	м ²	10	10,00	2	17,00
2	м ²	10	10,00	5	55,00
3	м ²	20	7,00	8	140,00
4	м ²	15	7,00	3	105,00
5	м ²	15	7,00	2	105,00
6	м ²	12	7,00	2	105,00
7	м ²	10	5,00	7	21,00
8	м ²	15	4,00	0	24,00
9	м ²	15	7,00	1	105,00
10	м ²	12	7,00	1	84,00
11	м ²	15	7,00	1	105,00
12	м ²	12	7,00	1	84,00
13	м ²	10	4,00	12	40,00
14	м ²	15	7,00	1	105,00
15	м ²	12	7,00	1	84,00
16	м ²	12	7,00	1	84,00
17	м ²	12	7,00	2	105,00
18	м ²	15	7,00	1	105,00
19	м ²	15	7,00	1	105,00

Сметка - спецификация			
№п/п	Единица измерения	Q	Н _к
1	м ²	10	10,00
2	м ²	10	10,00
3	м ²	20	7,00
4	м ²	15	7,00
5	м ²	15	7,00
6	м ²	12	7,00
7	м ²	10	5,00
8	м ²	15	4,00
9	м ²	15	7,00
10	м ²	12	7,00
11	м ²	15	7,00
12	м ²	12	7,00
13	м ²	10	4,00
14	м ²	15	7,00
15	м ²	12	7,00
16	м ²	12	7,00
17	м ²	12	7,00
18	м ²	15	7,00
19	м ²	15	7,00



НАПОМЕНА:
Арматура со знака н.с. - н од надворешна страна
Арматура со знака в.с. - в од внатрешна страна т.е. од страна на нати

Штеки - спецификација				
озн.	форма и мерка [cm]	Ø [mm]	lg [mm]	n [ком.]
Краен столб S5 (1 ком.)				
1		16	5.93	51
2		12	5.83	51
3		12	7.90	62
4		12	7.90	28
5		12	3.72	51
6		12	2.00	102
7		12	2.68	51
8		12	3.40	
9		12	2.40	
10		16	1.00	42
11		12	0.82	81
12		12	1.90	18
13		12	1.53	12
14		16	8.10	20
15		10	2.82	42
Вкупно				
				2402.94


Штеки - регулација			
Ø [mm]	lg [mm]	Единична тежина [kg/m]	Тежина [kg]
RA2			
10	110.04	0.63	69.66
12	1660.11	0.91	1512.36
16	506.43	1.62	820.92
Вкупно			
			2402.94

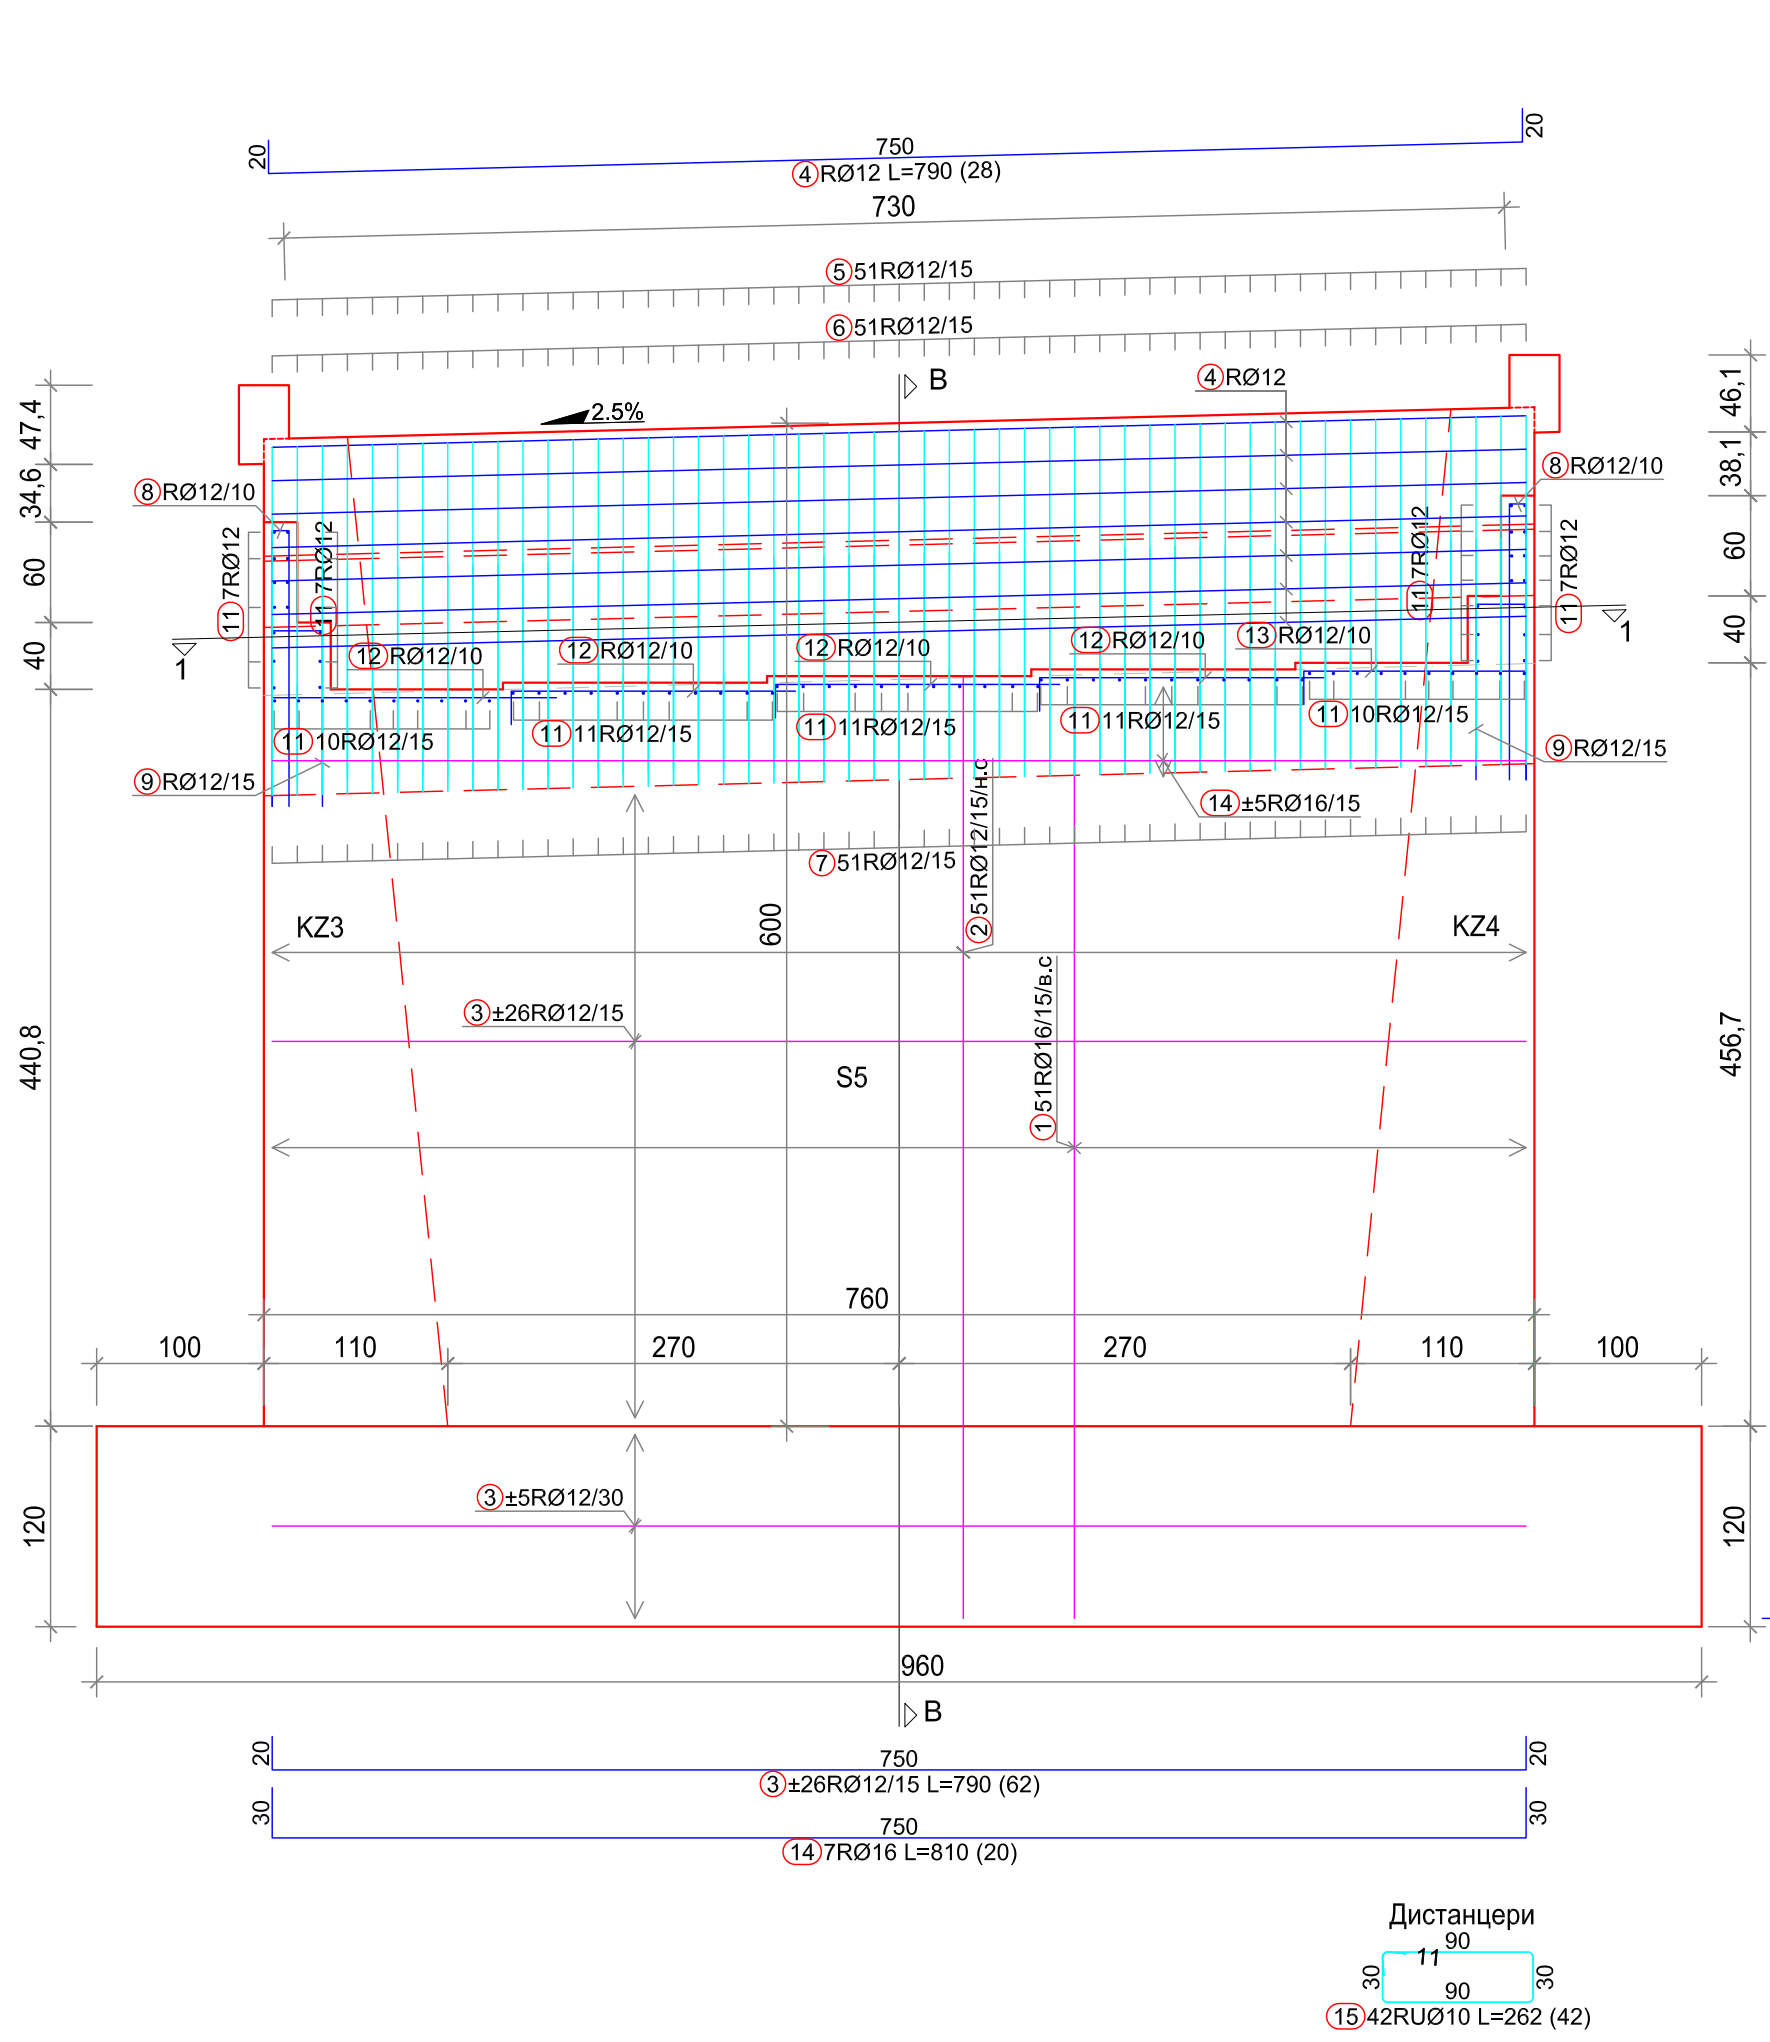

Арматурни детали за краен столб S5
МБ 30, М-100, РА 400/500-2, а= 5cm, М=1:50

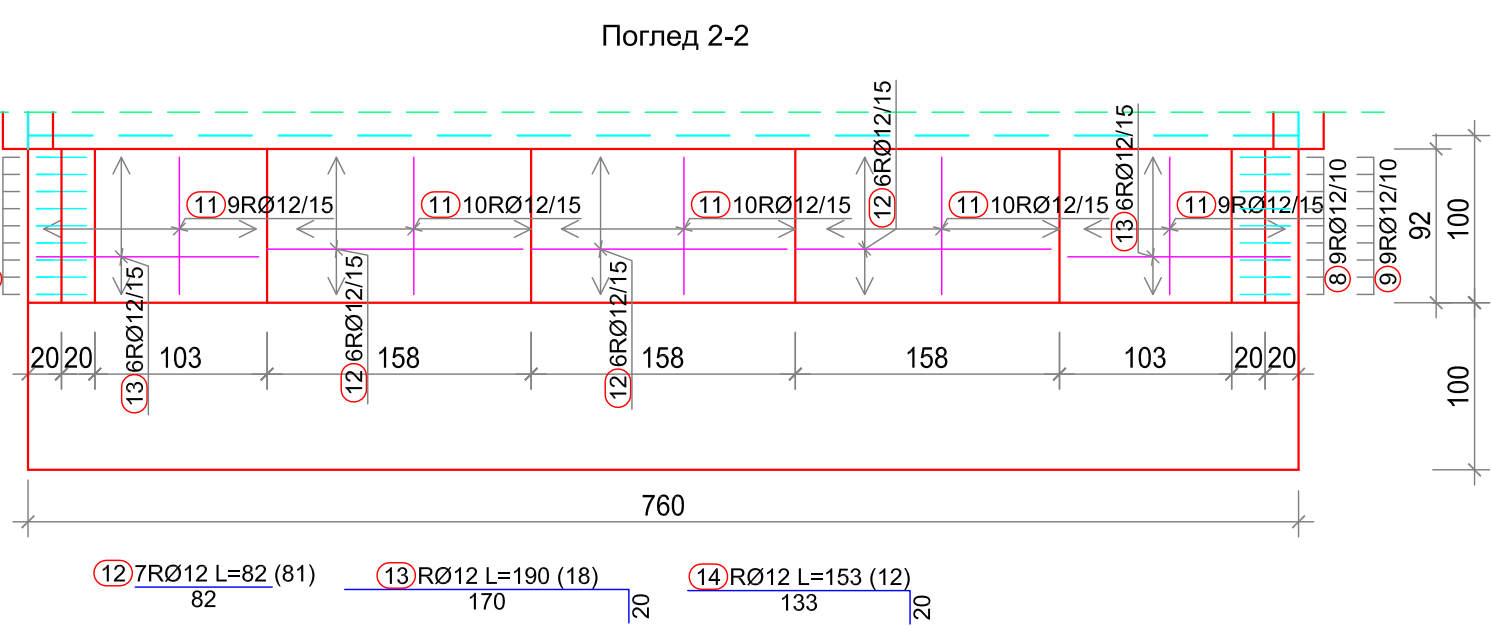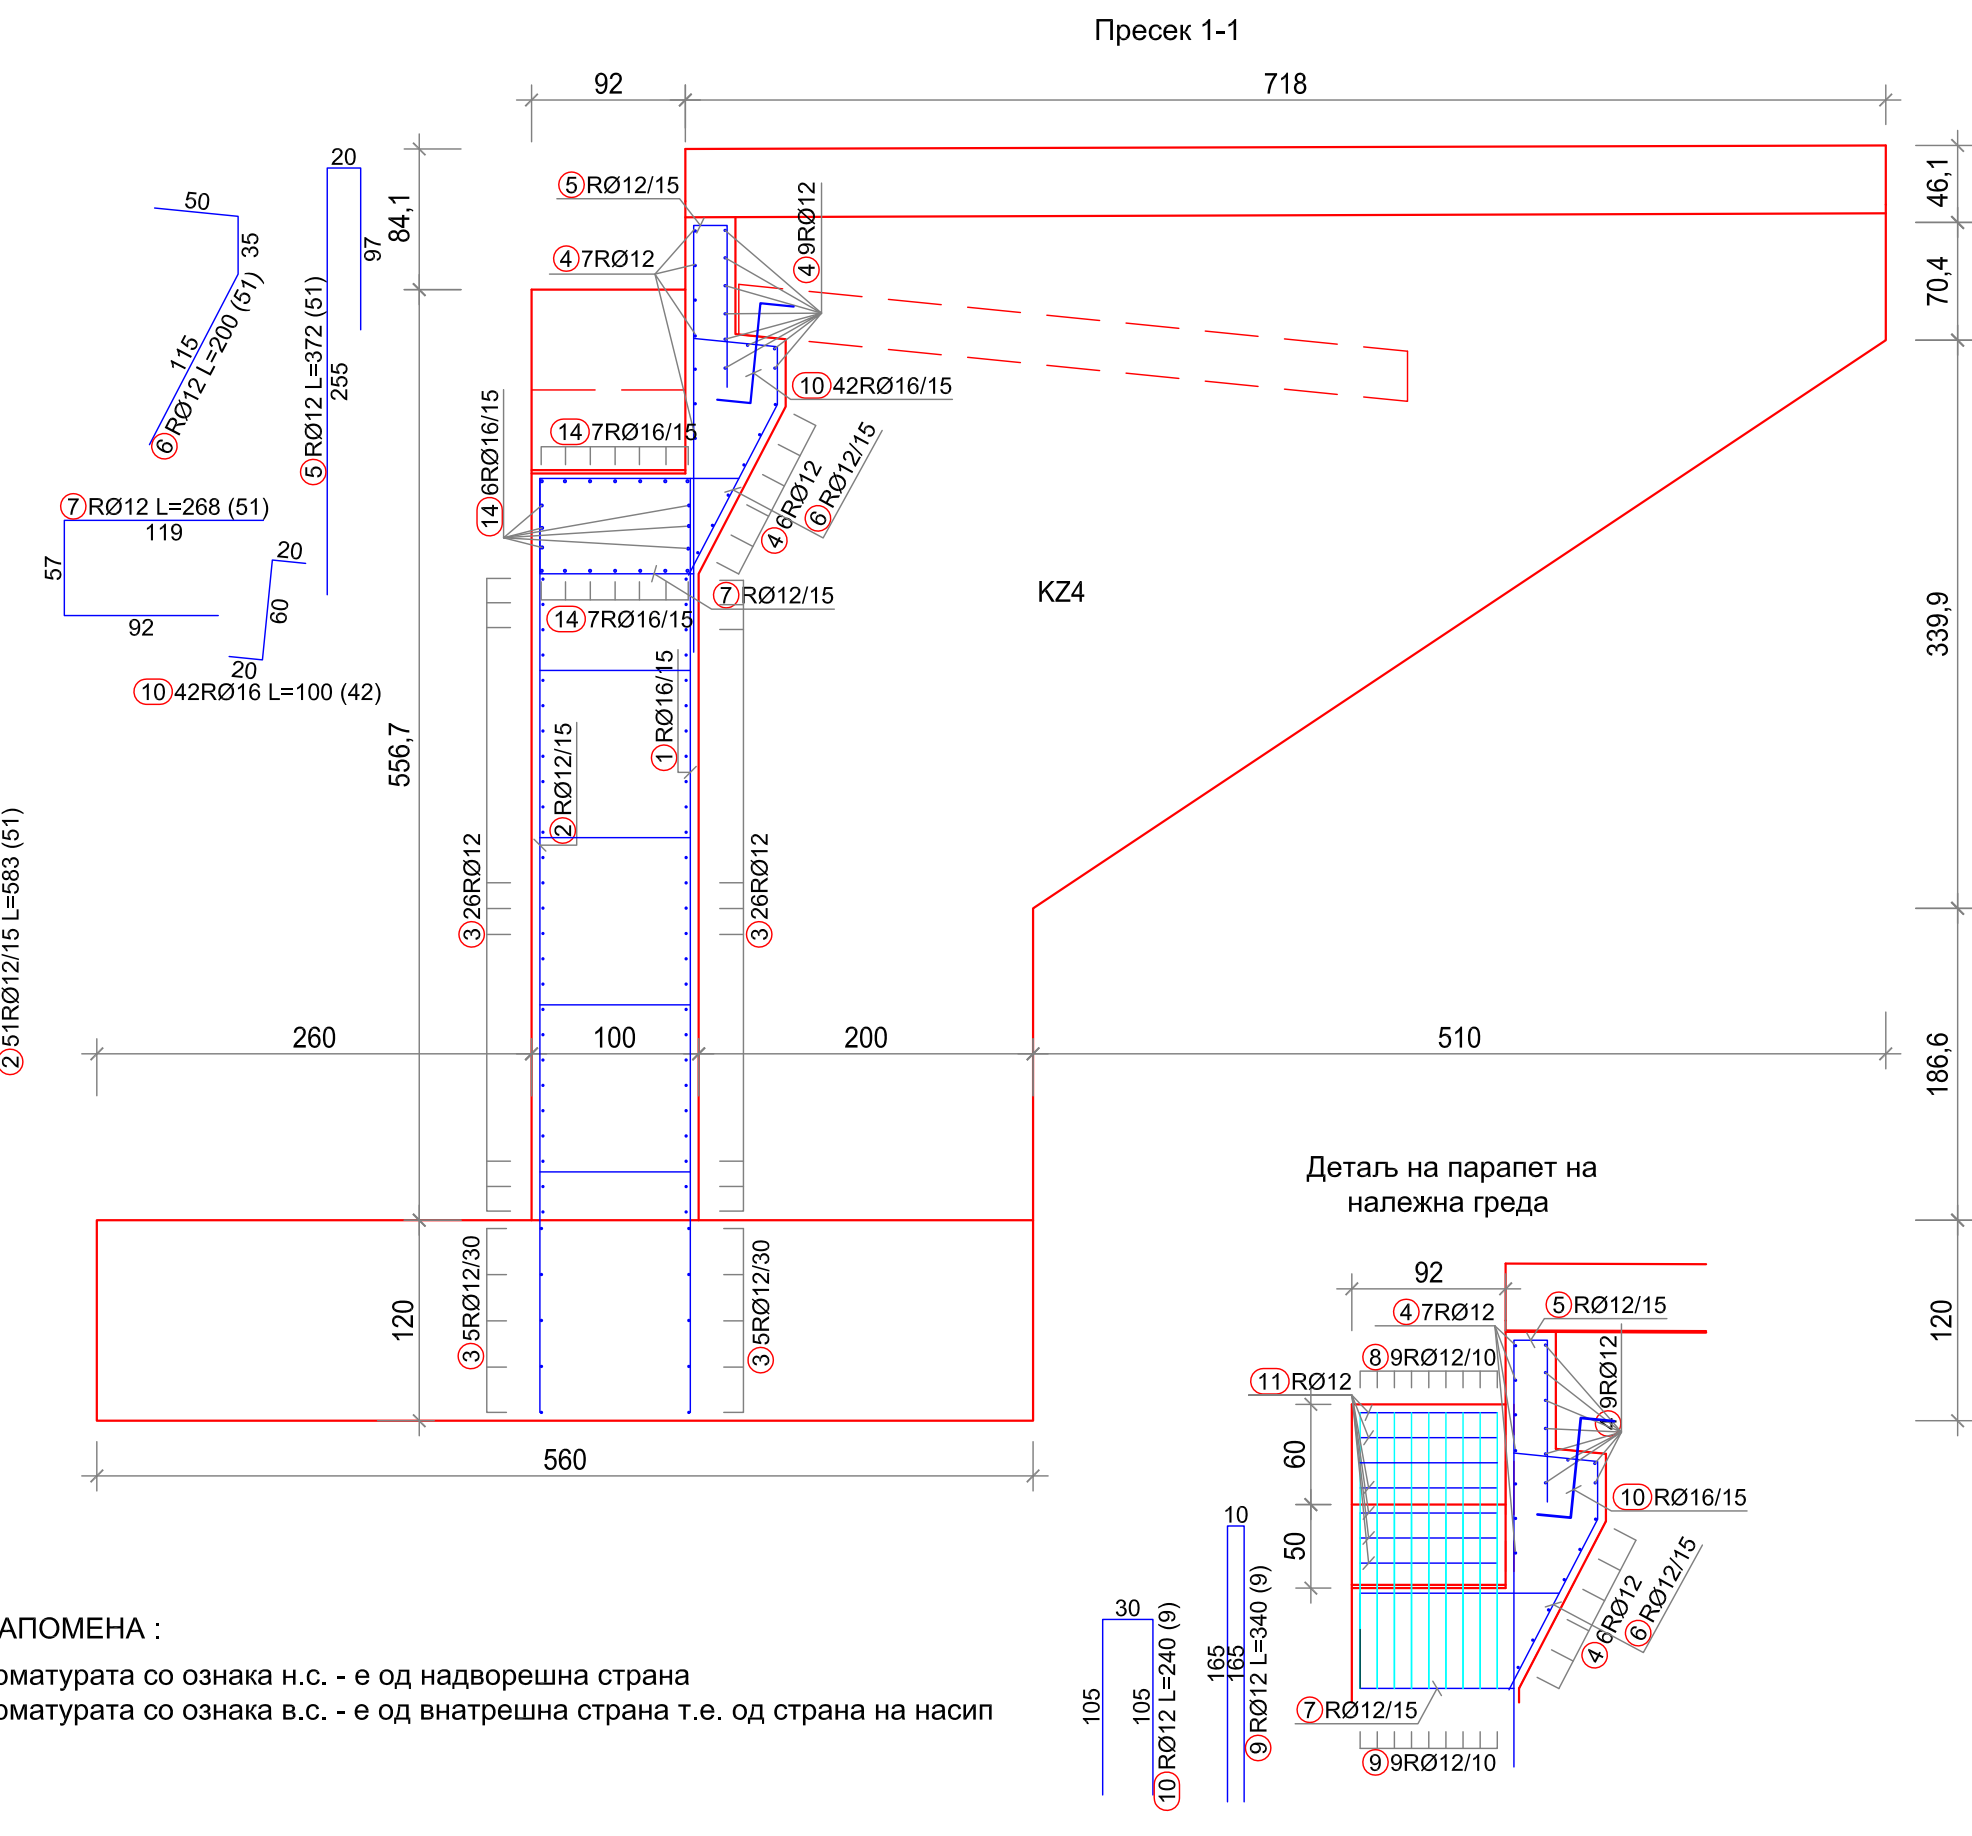


НАПОМЕНА :
Арматурата со ознака н.с. - е од надворешна страна
Арматурата со ознака в.с. - е од внатрешна страна т.е. од страна на насп

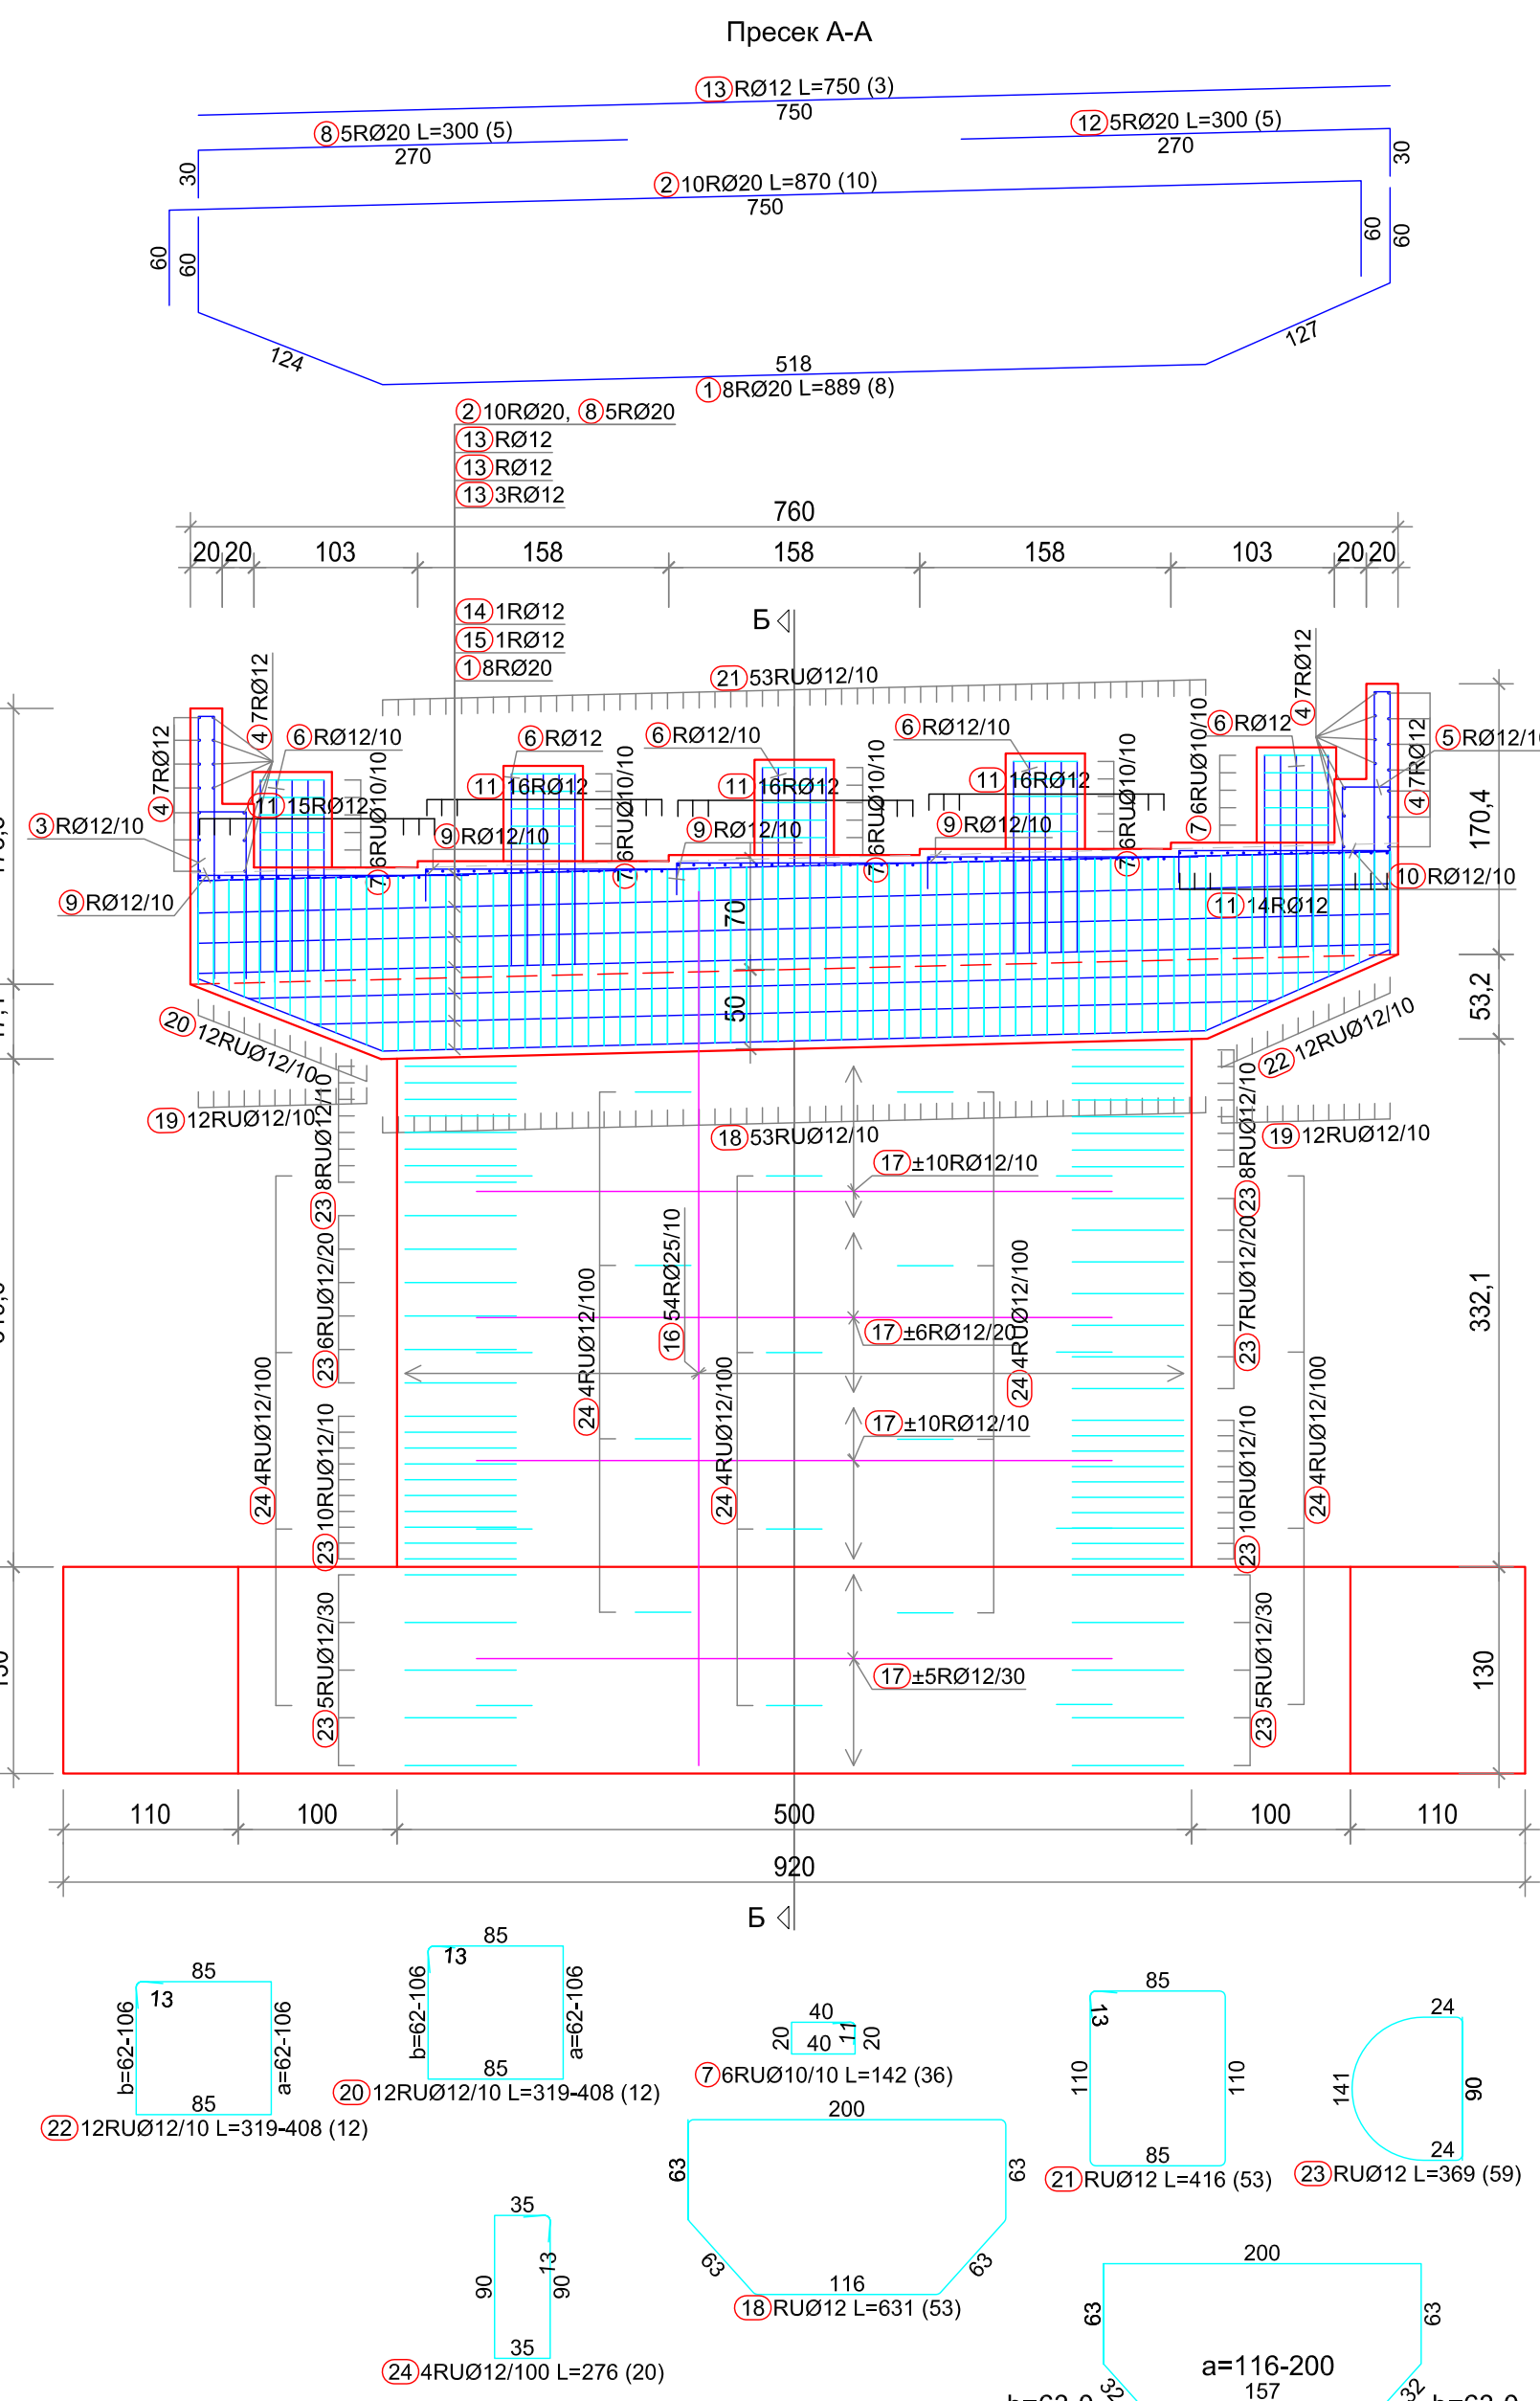

Арматурни детали за средни столбови S2 и S4 и належащи греди

МБ 30, М-100, РА 400/500-2, а=5,0см


М = 1: 50

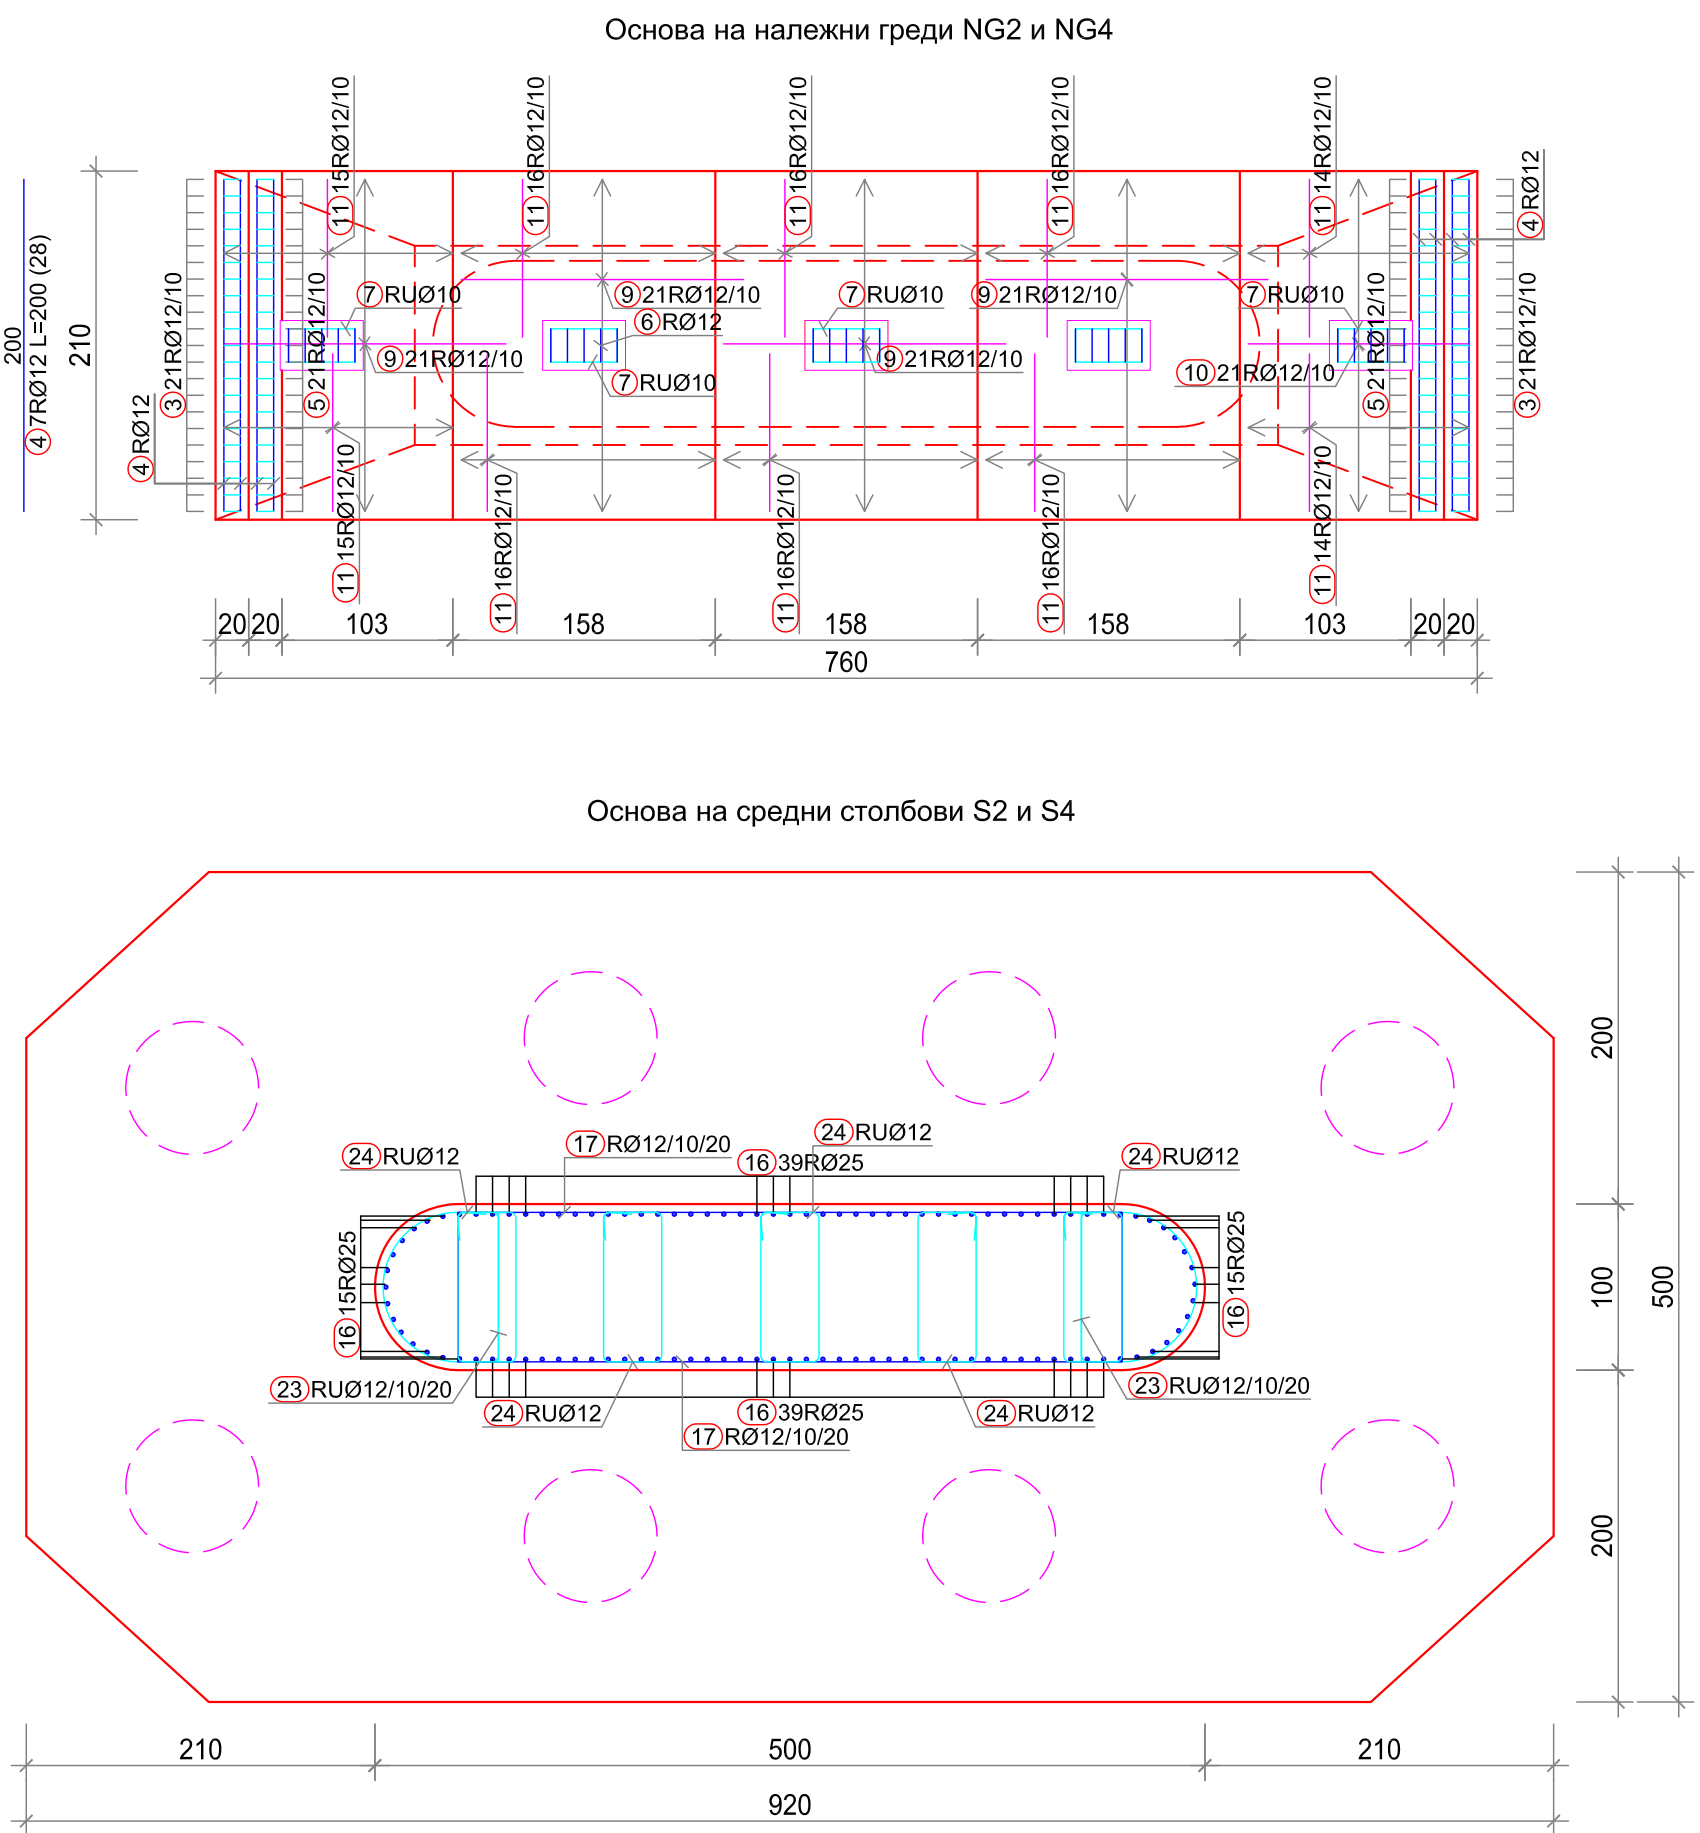


Штити - спецификација				
сак.	форма и мерка [cm]	Ø [mm]	l _g [mm]	п [ком.]
Средни столбови S2, S4 (2 ком.)				
1	180	20	8.89	16
2	180	20	8.70	20
3	180	12	3.40	84
4	180	12	2.00	56
5	180	12	2.40	84
6	180	12	2.60	50
7	180	10	1.42	72
8	180	20	3.00	10
9	180	12	1.90	168
10	180	12	1.53	42
11	180	12	1.35	308
12	180	20	3.00	10
13	180	12	7.50	6
14	180	12	6.87	2
15	180	12	6.04	2
16	180	25	5.80	324
17	180	12	5.80	124
18	180	12	6.31	106

Штити - спецификација				
сак.	форма и мерка [cm]	Ø [mm]	l _g [mm]	п [ком.]
Средни столбови S2, S4 (2 ком.)				
19	180	12	6.10	48
20	180	12	3.64	2 x 12
21	180	12	4.16	106
22	180	12	3.64	2 x 12
23	180	12	3.69	116
24	180	12	2.76	40


Штити - рекапитулација			
Ø [mm]	l _g [mm]	Единична тежина [kg/m]	Тежина [kg]
РА2			
10	102.24	0.63	64.72
12	4441.64	0.91	4046.33
20	376.24	2.48	931.19
25	1879.20	3.95	7424.72
Вкупно			12466.97

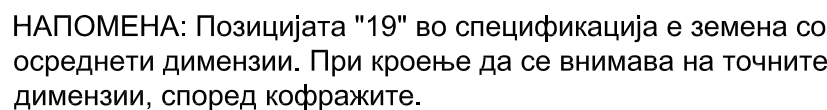


Арматурни детали за преодна плоча РР (парч.= 4)
РА 400/500-2, МБ 30, а=5см, М=1:50

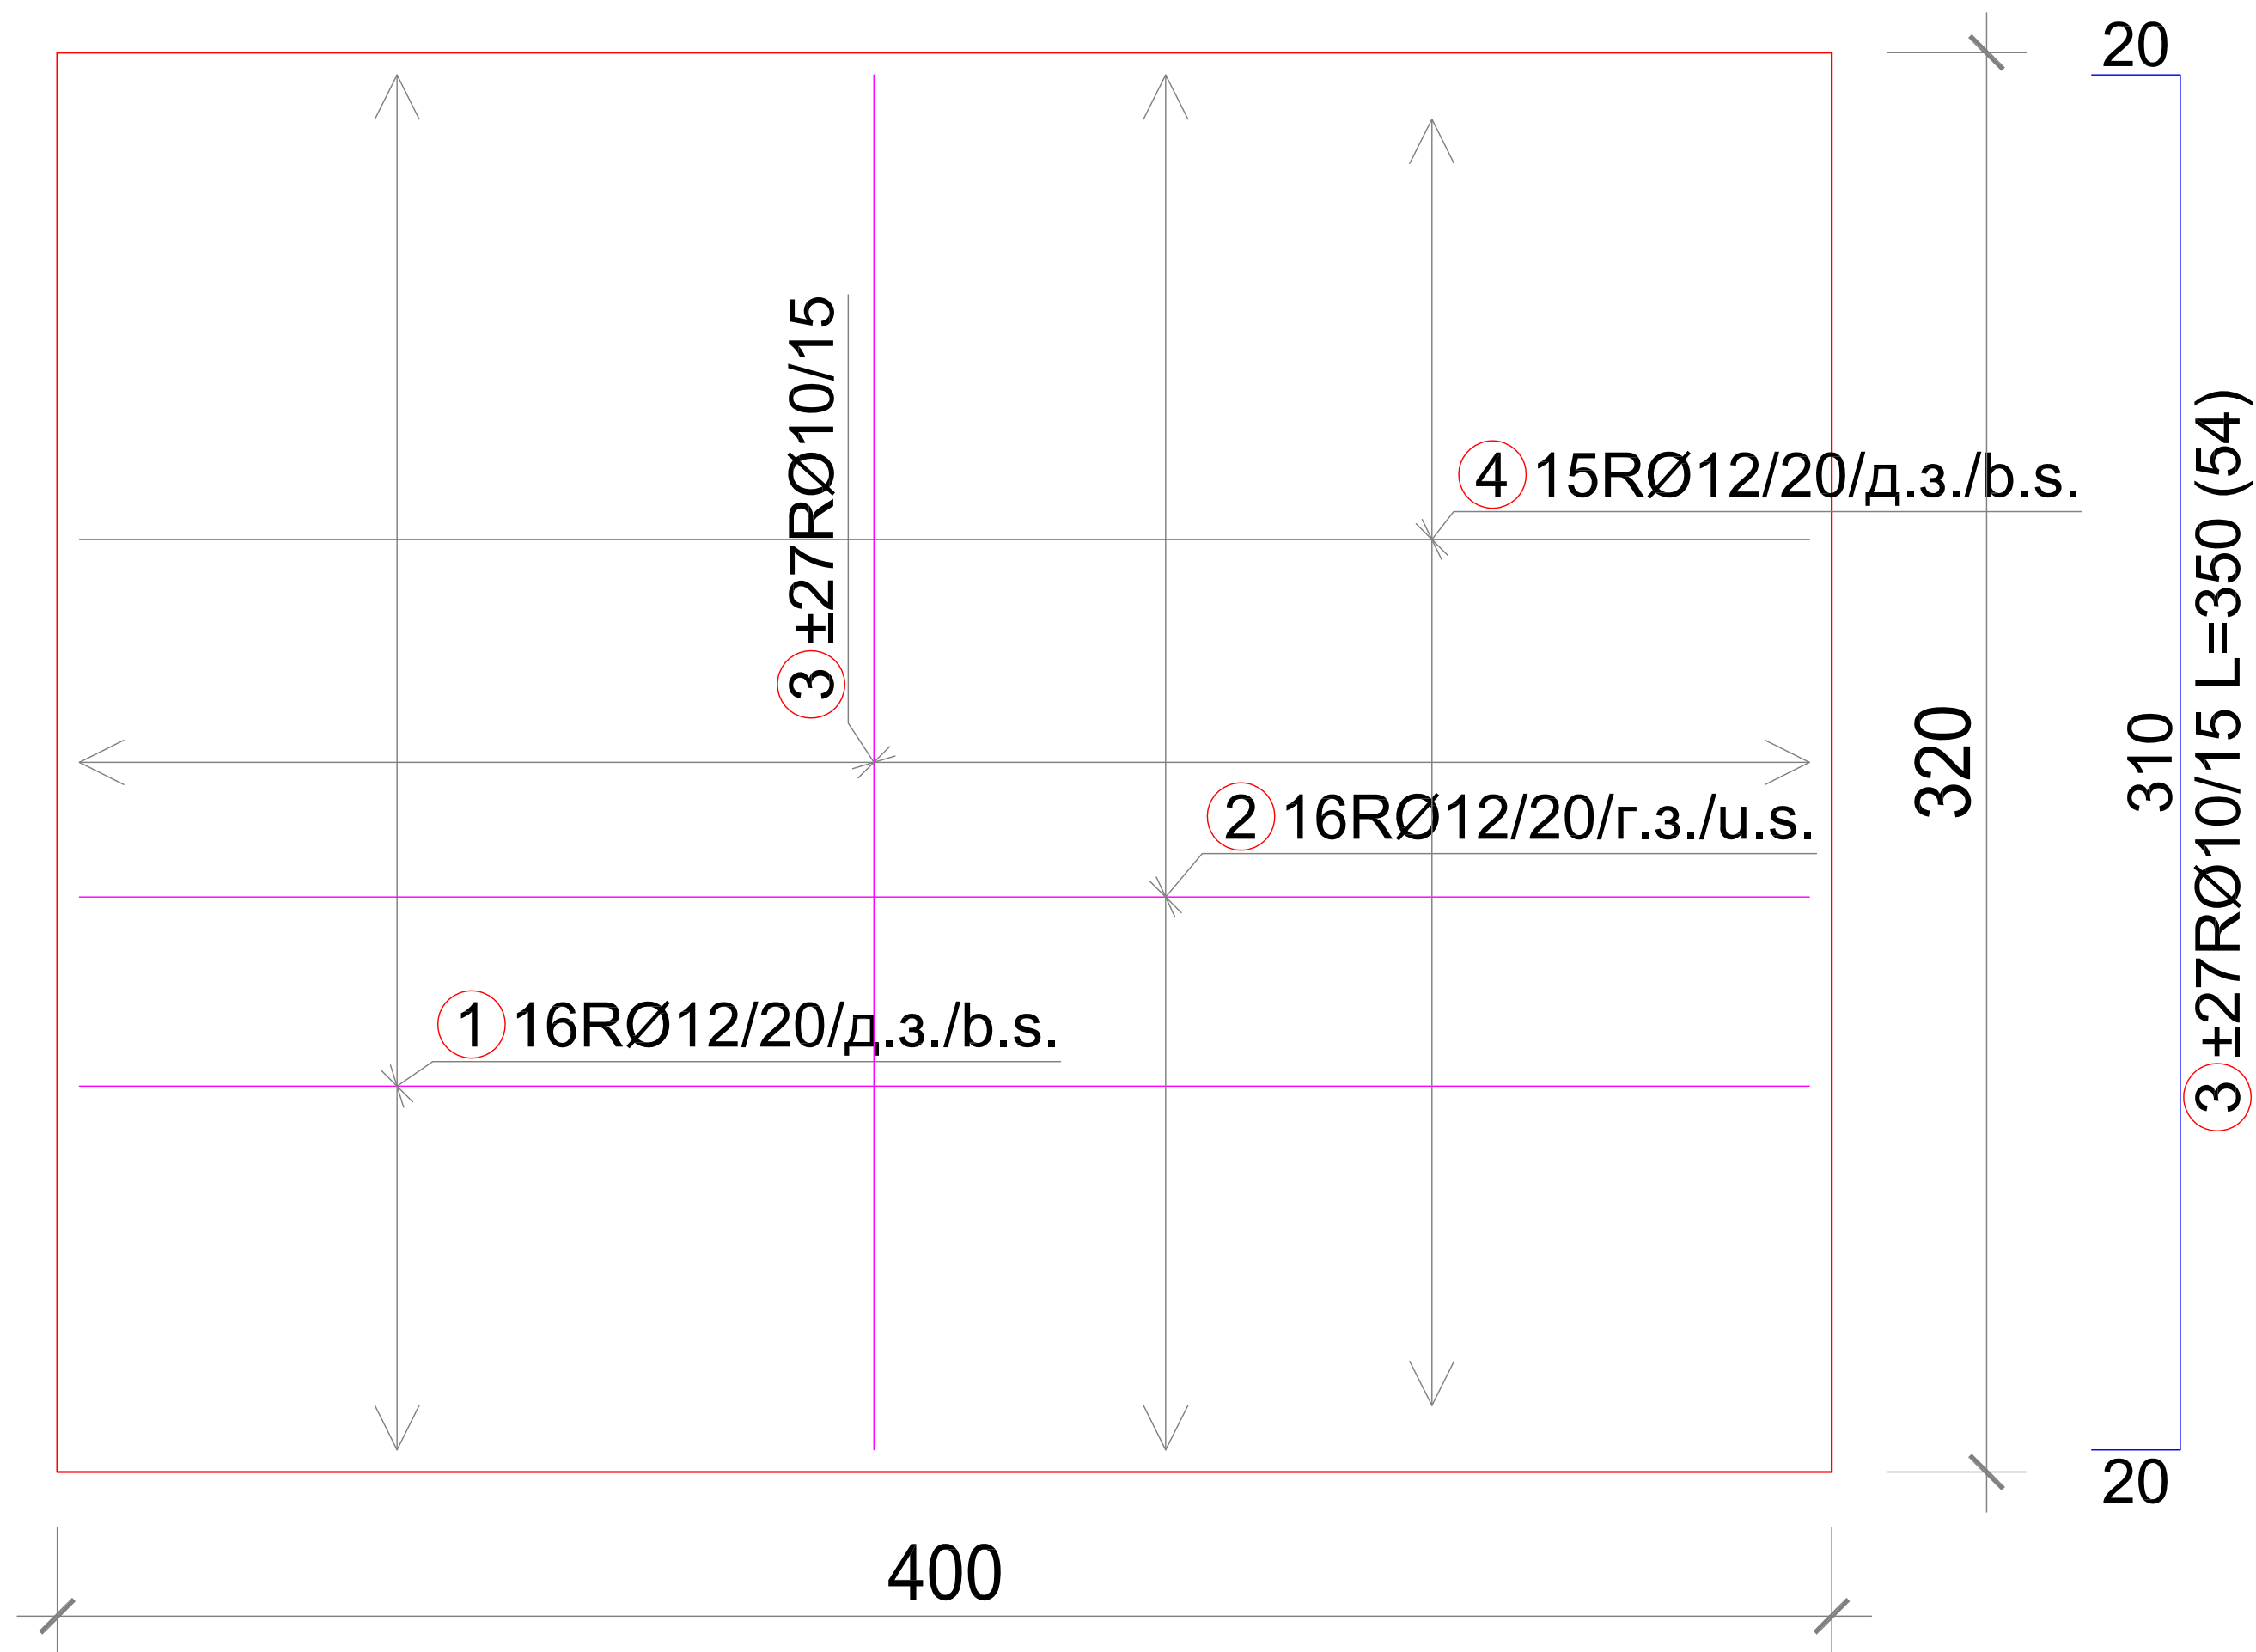


Дистанцери



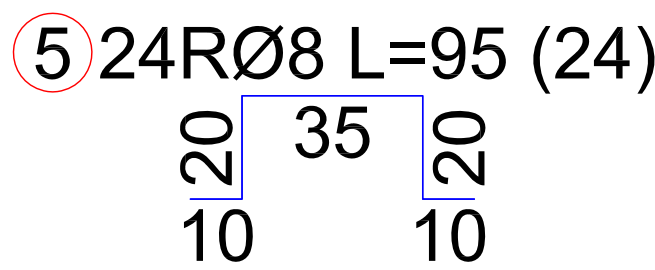


Шипки - спецификација					
озн.	форма и мерка [cm]	Ø	lg [m]	n [ком.]	lgn [m]
АБ преодна плоча РР (4 ком.)					
1		12	4.31	64	275.84
2		12	4.31	64	275.84
3		10	3.50	216	756.00
4		12	4.47	60	268.20
5		8	0.95	96	91.20

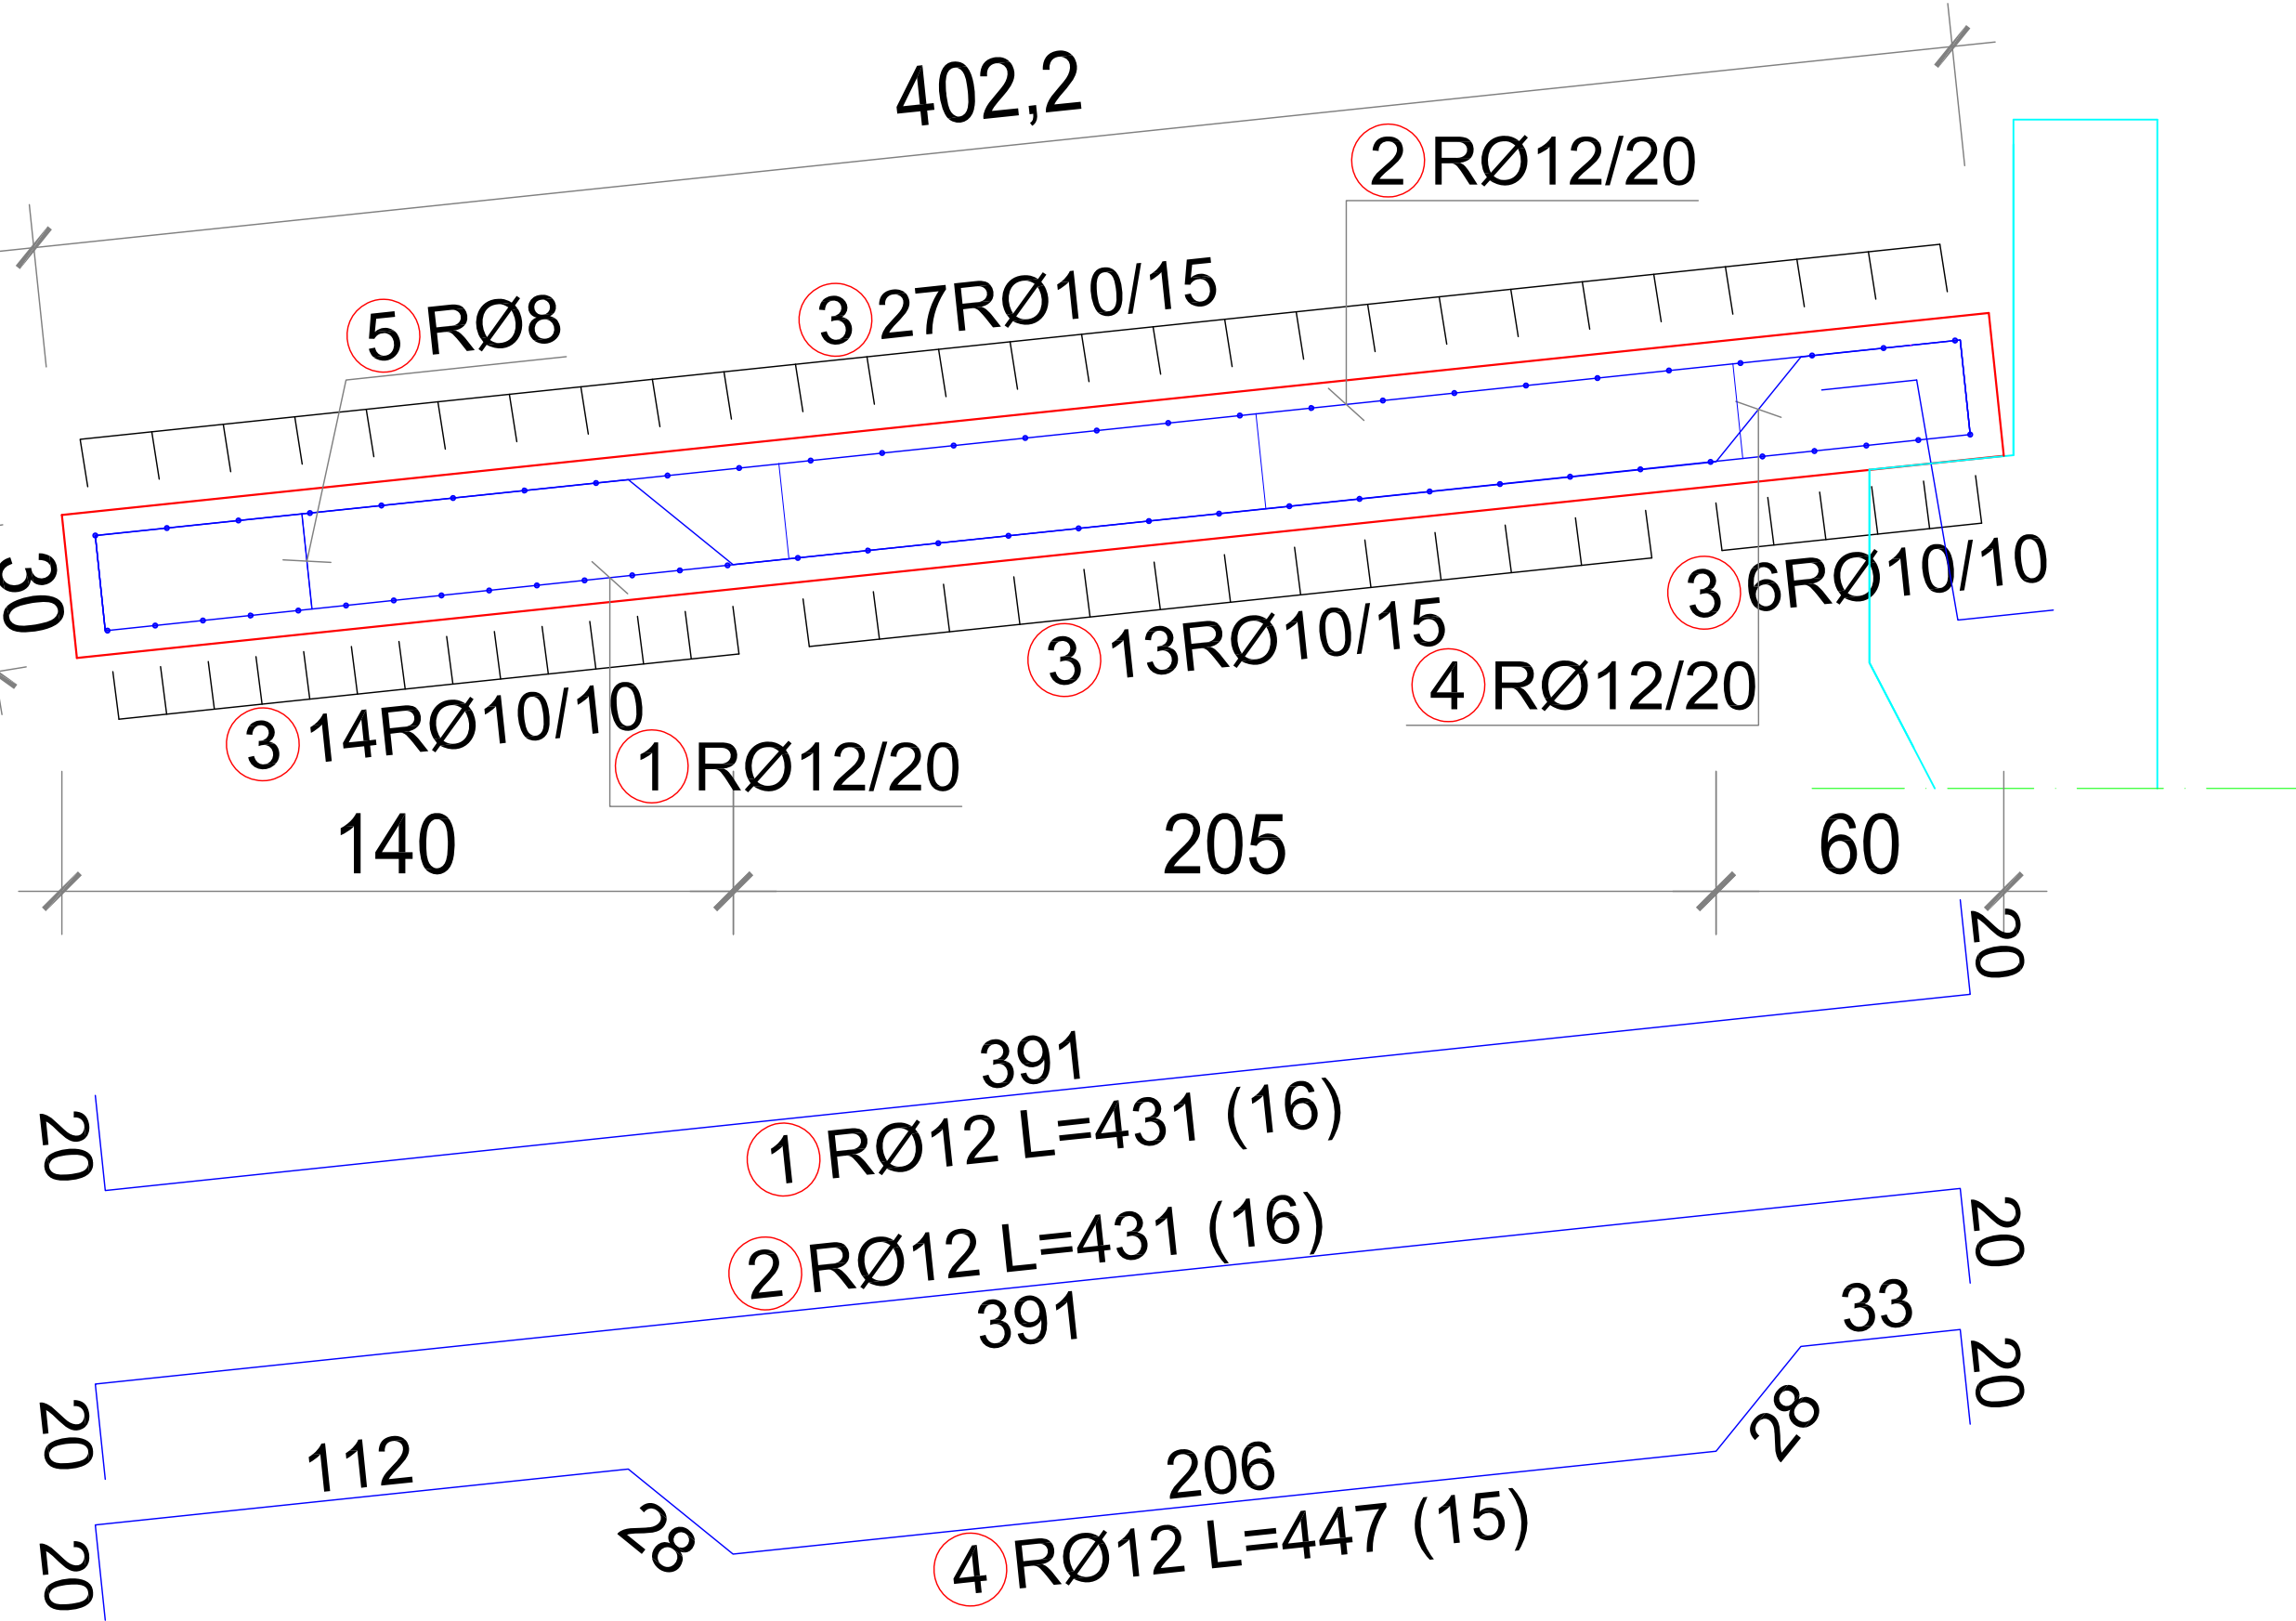

Шипки - рекапитулација			
Ø [mm]	lgn [m]	Единечна тежина [kg/m']	Тежина [kg]
РА2			
8	91.20	0.41	36.94
10	756.00	0.63	478.55
12	819.88	0.91	746.91
Вкупно			1262.39

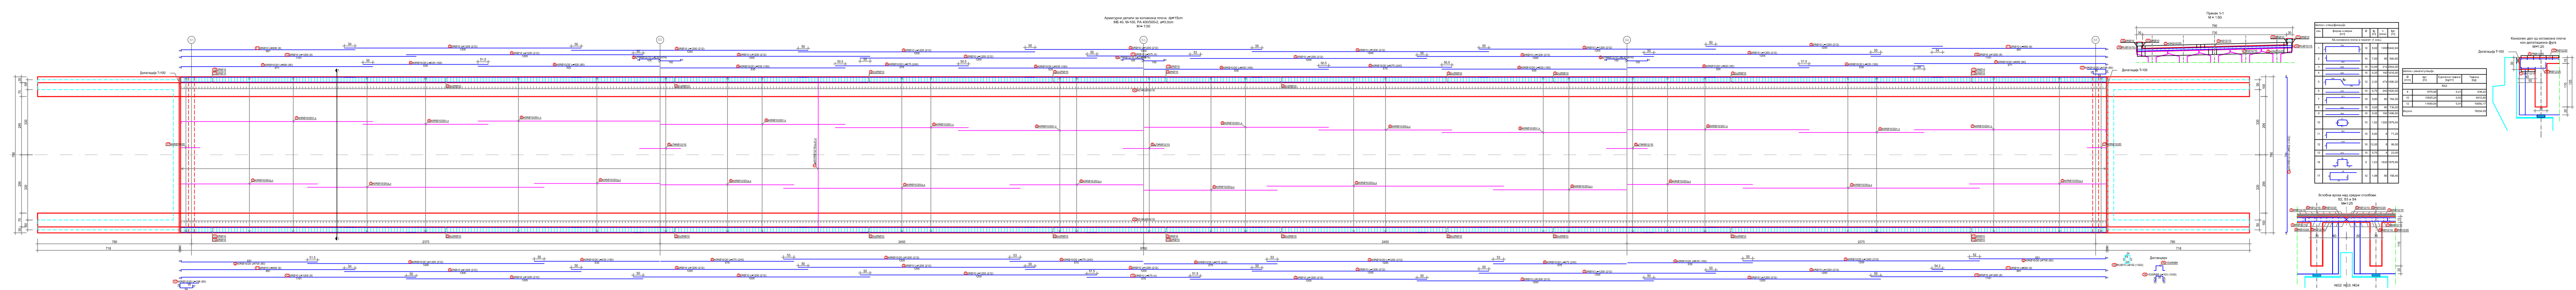

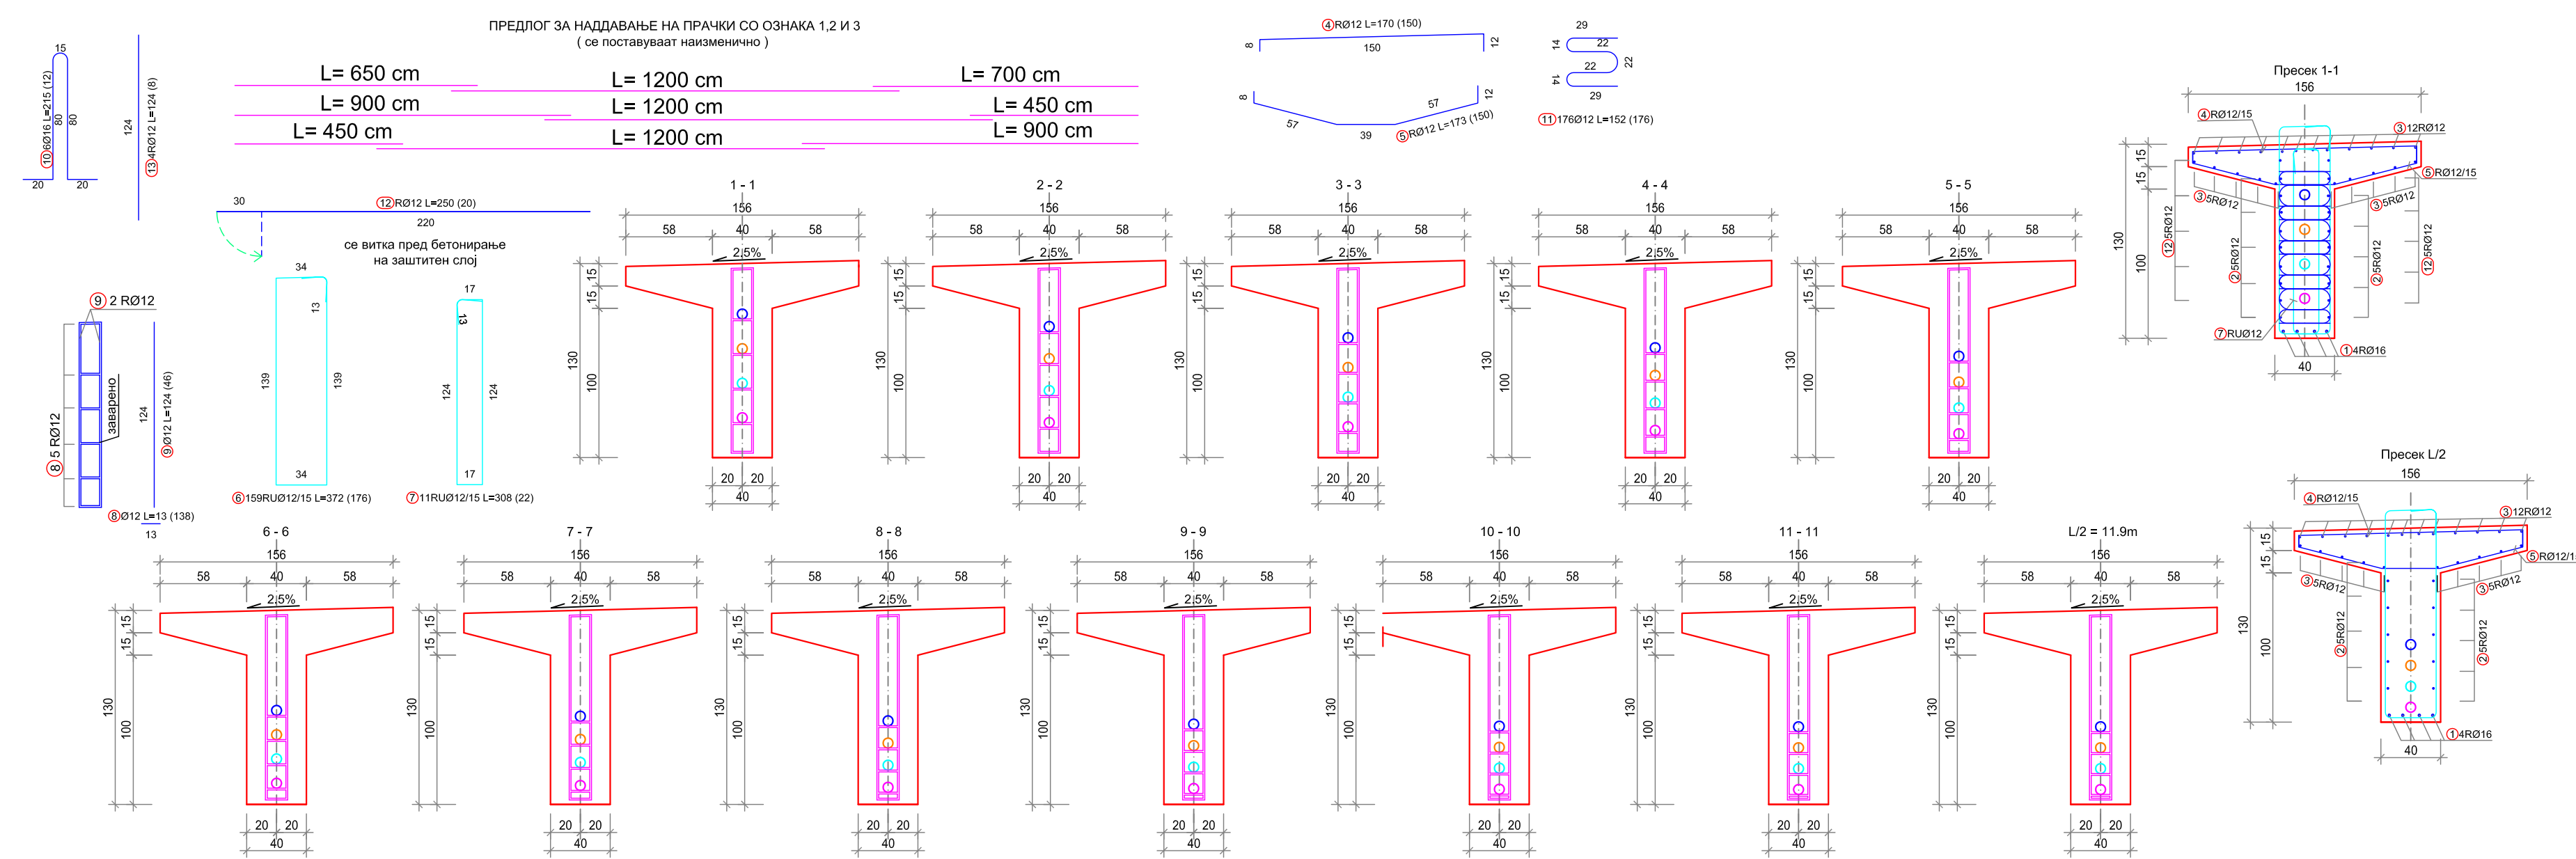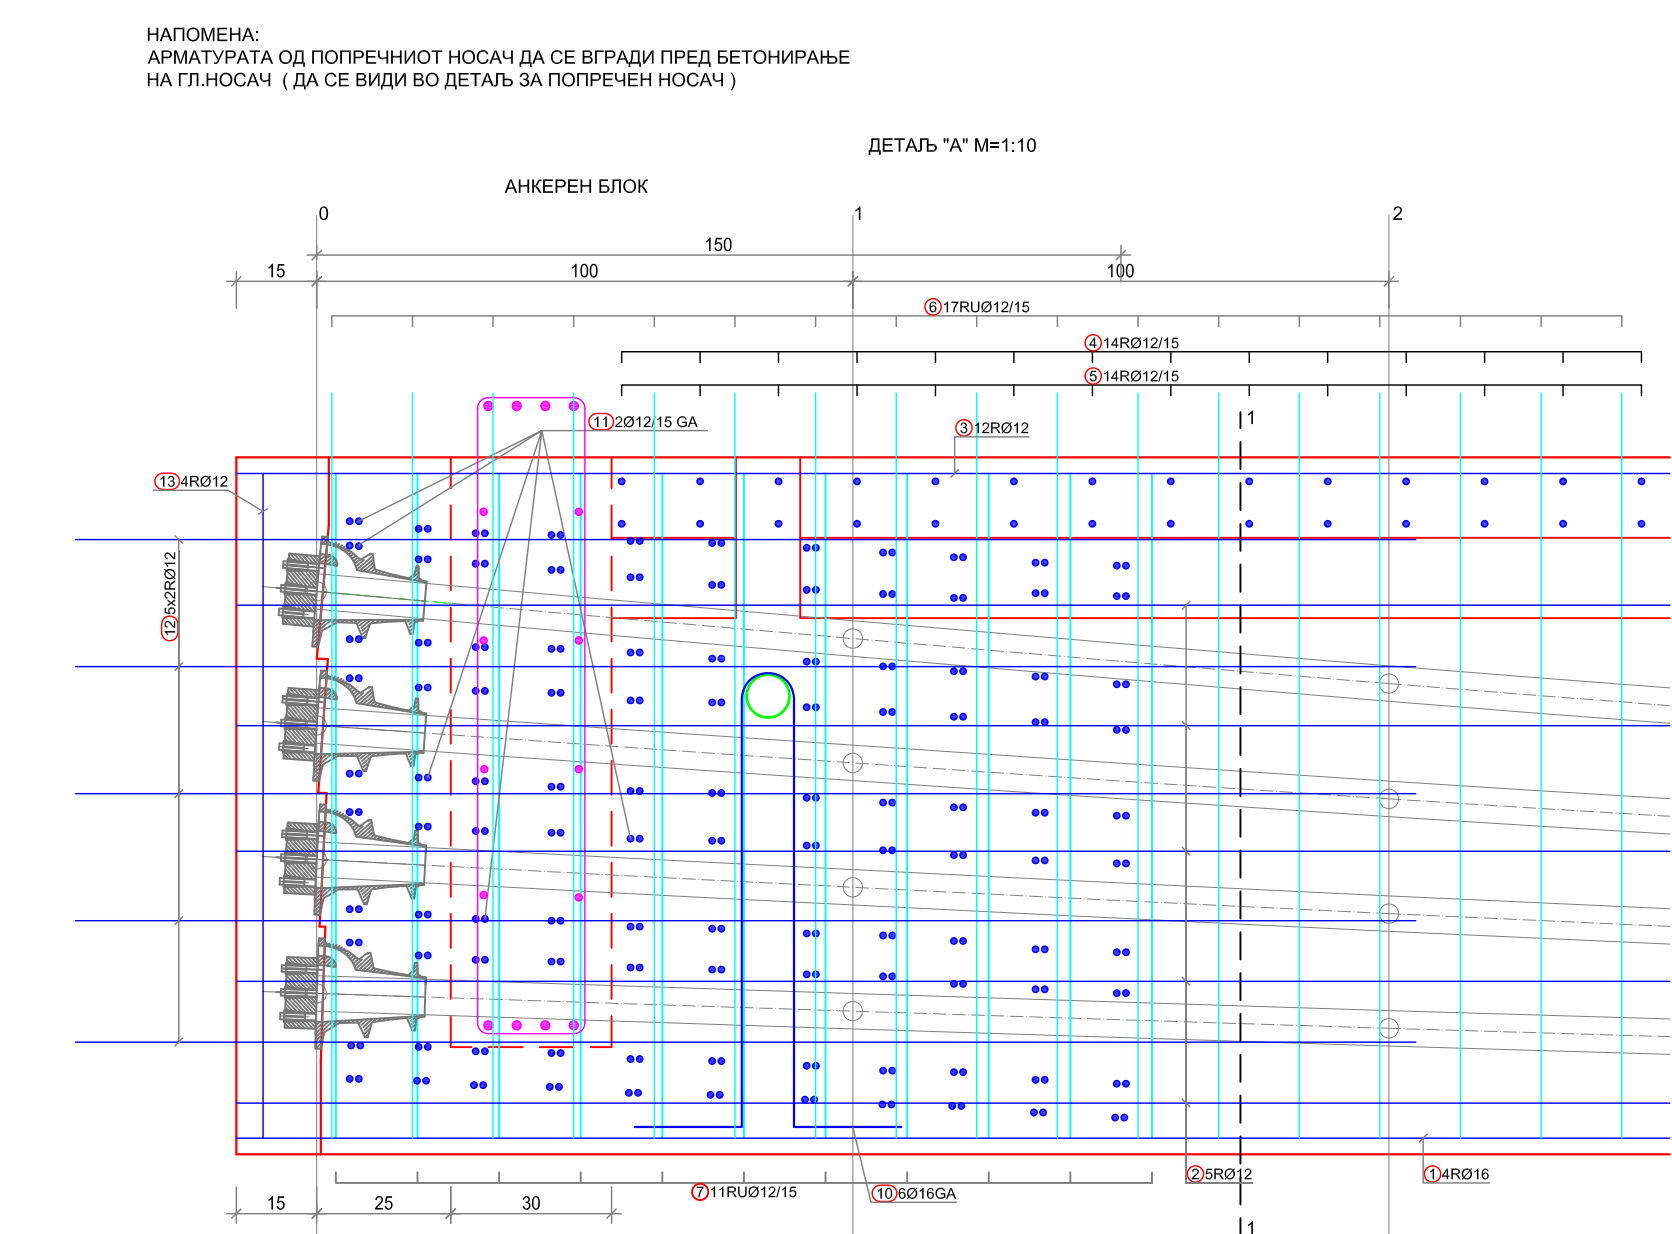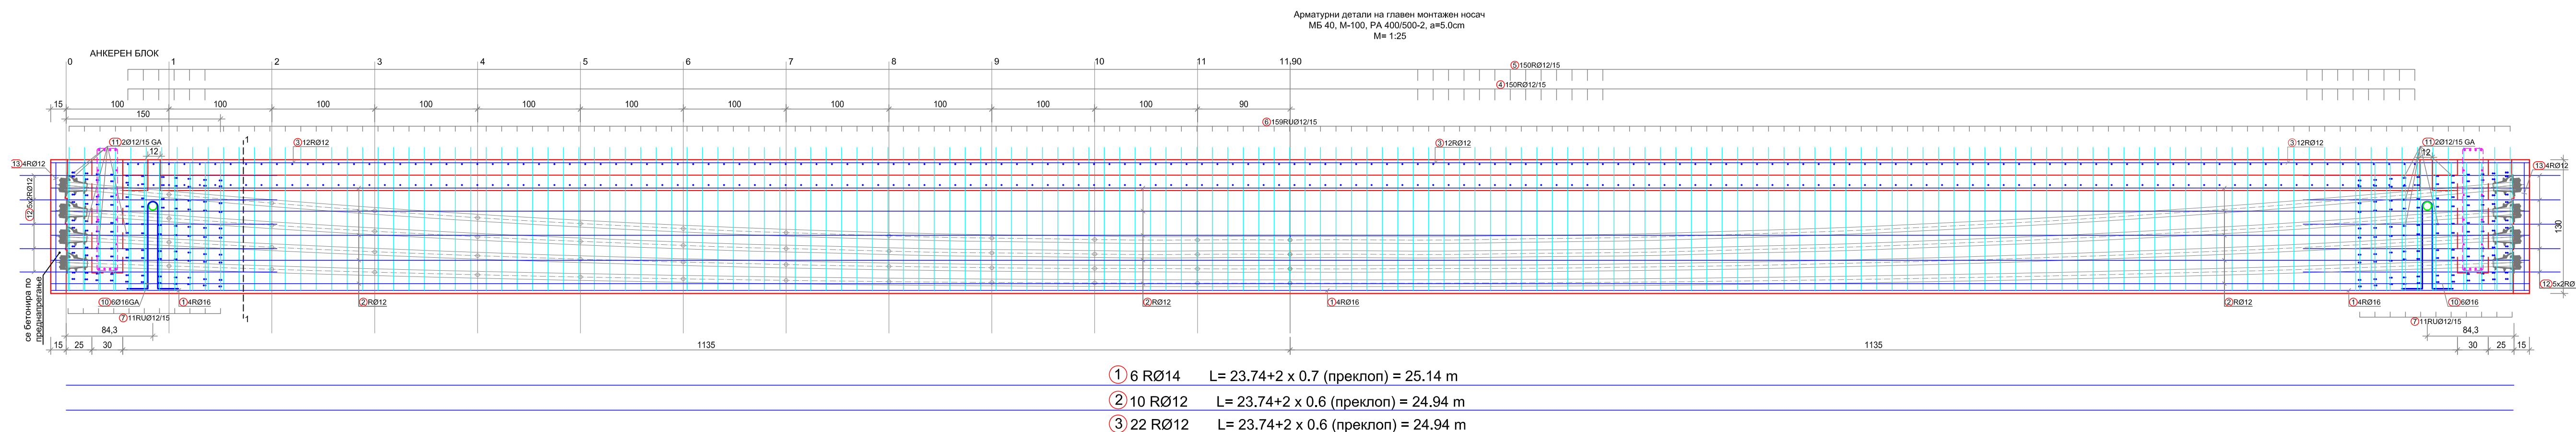


Бележителство				
Сектор	Формат	Вид	Вид	Вид
1	100	100	100	100
2	100	100	100	100
Вид	Вид	Вид	Вид
1	100	100	100
2	100	100	100
Вид	Вид	Вид	Вид
1	100	100	100
2	100	100	100
Арматурни детали за попречен носач (парч.=8)
МБ 40, М-100, РА 400/500-2, а=5.0cm
М = 1: 25

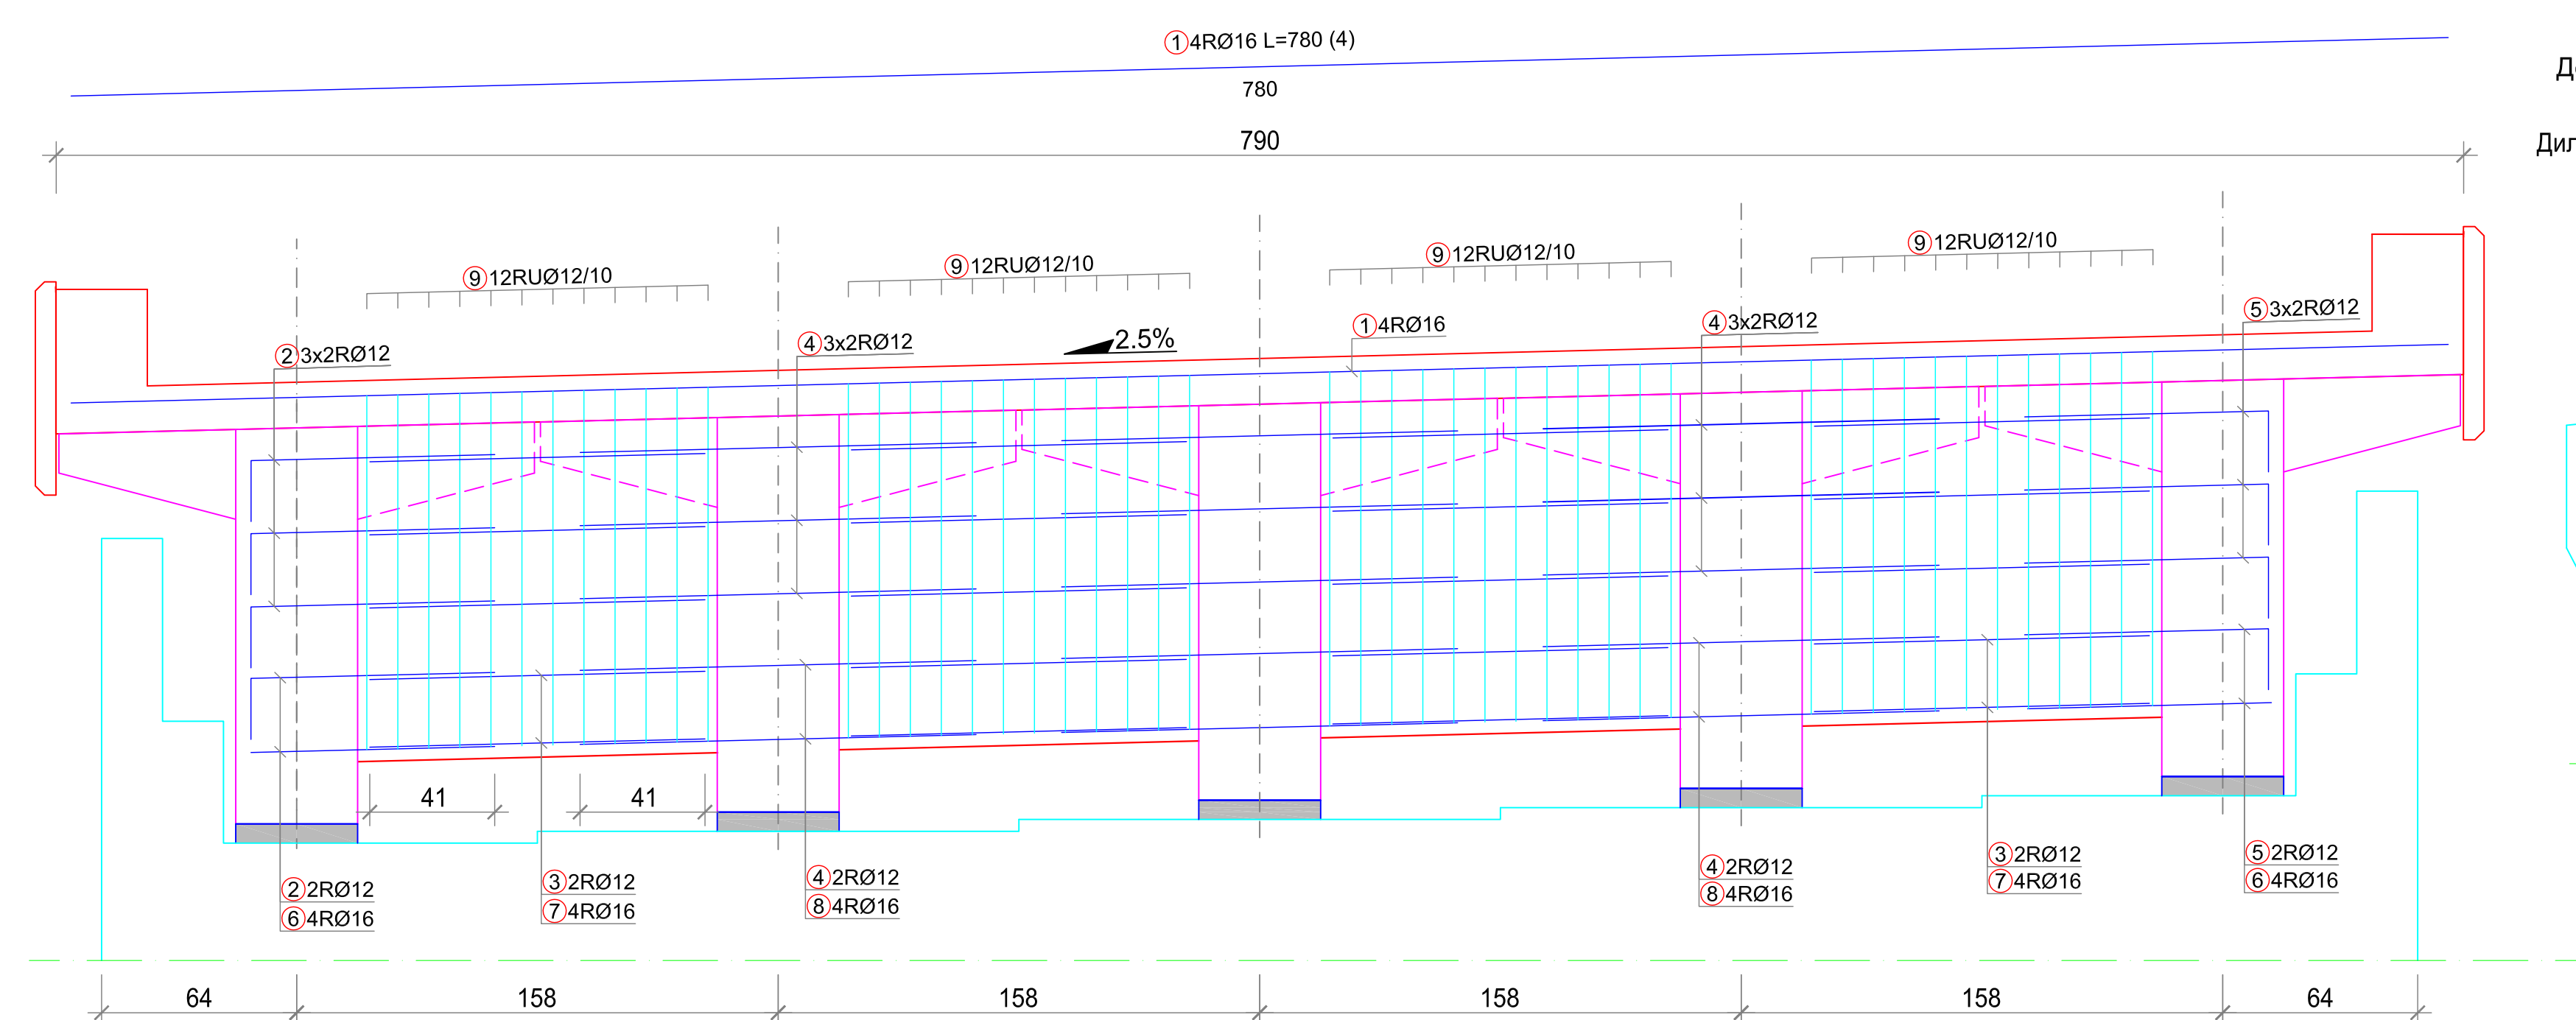


Деталь на попречен носач над крајни столбови

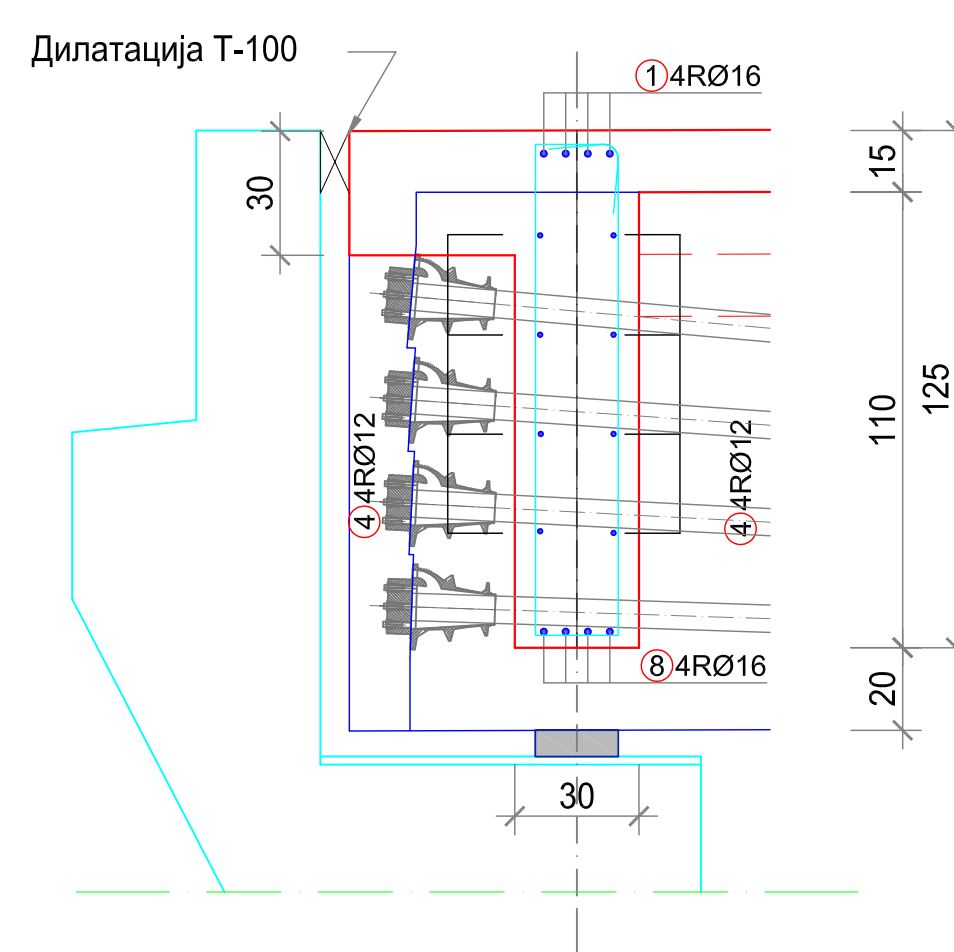


 Шипки - спецификација					
озн.	форма и мерка [cm]	Ø	lg [mm]	n (п. ком.)	lgp [mm]
АБ попречен носач (8 ком.)					
1		16	7.80	32	249.6
2		12	1.00	64	64.0
3		12	1.10	256	281.6
4		12	1.30	192	249.6
5		12	1.00	64	64.0
6		16	0.80	64	51.2
7		16	1.10	128	140.8
8		16	1.30	96	124.8
9		12	2.96	384	1136.6




Шипки - рекапитулација			
Ø [mm]	kg [m]	Единечна тежина [kg/m ²]	Тежина [kg]
RA2			
12	1795.84	0.91	1636.01
16	566.40	1.62	918.13
Вкупно			2554.14


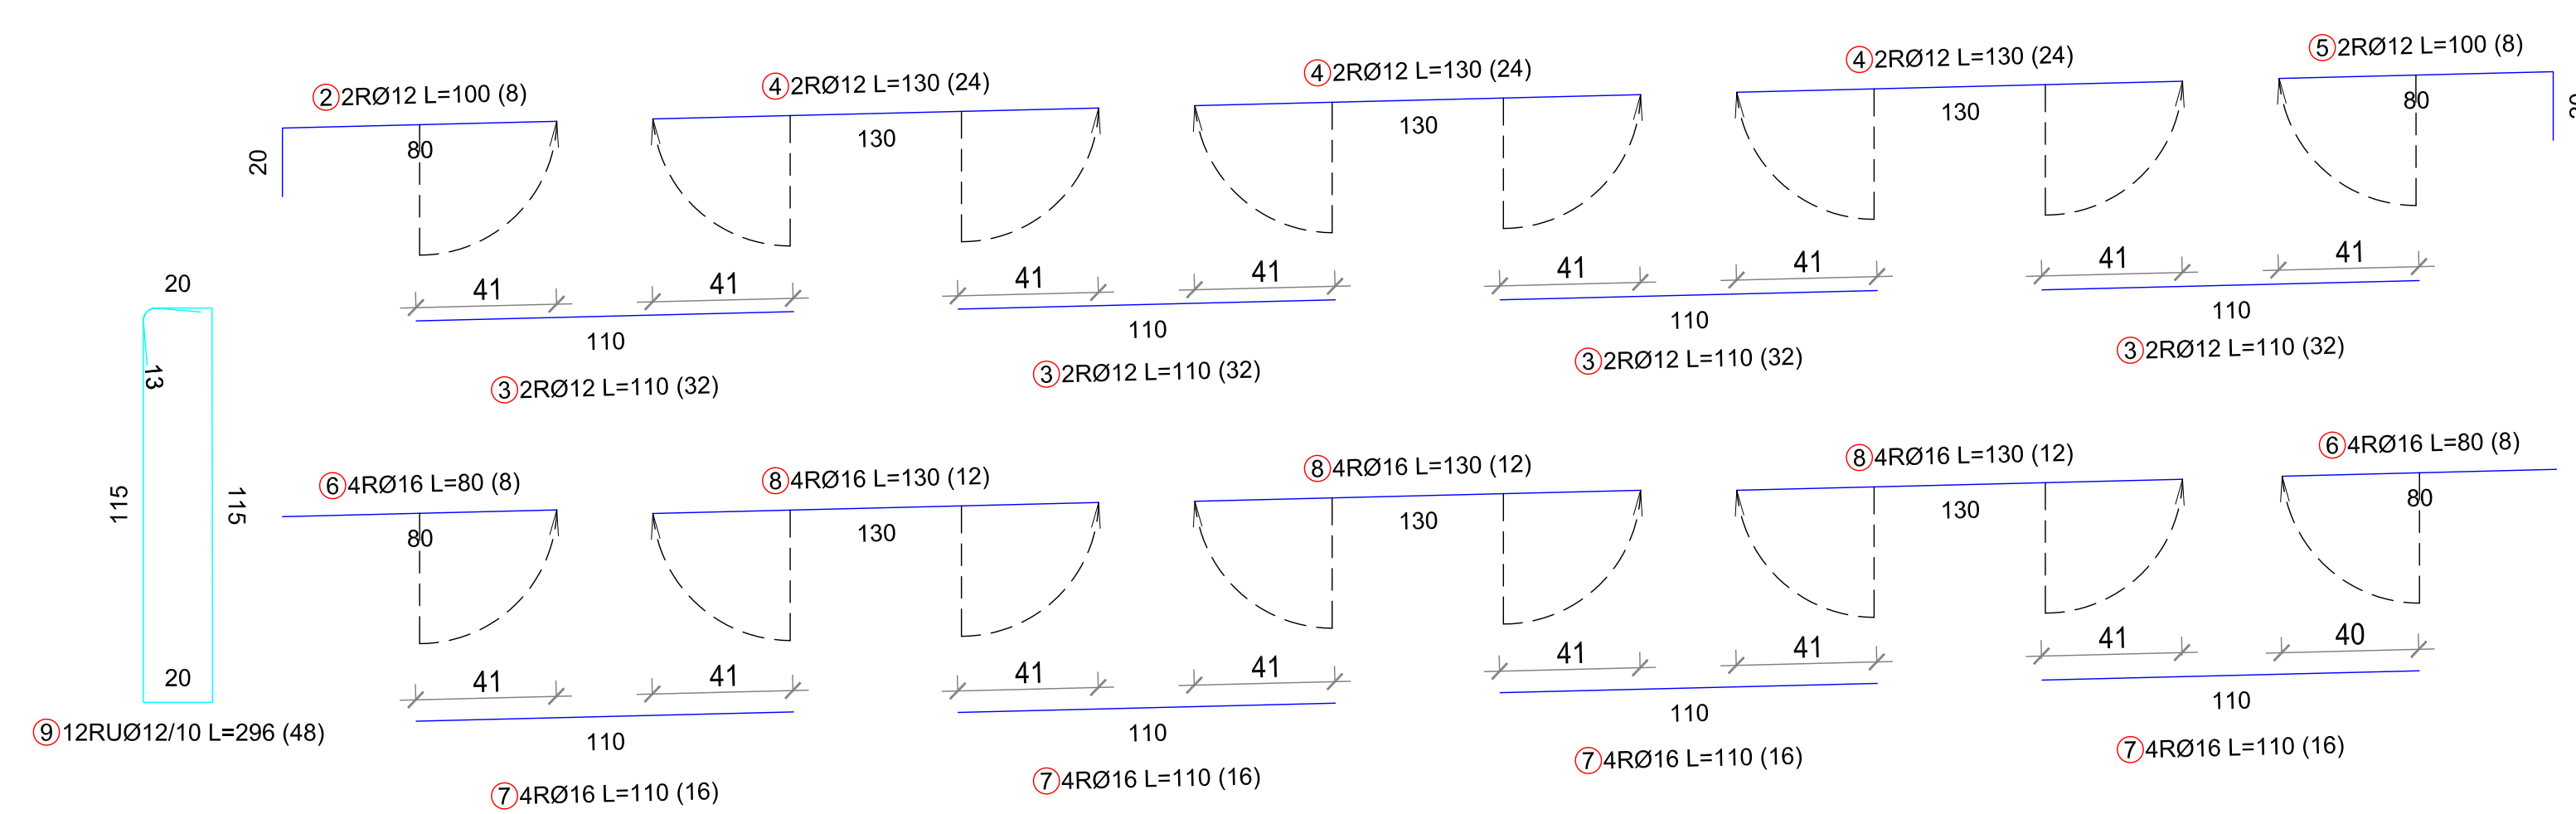


Детаљ на попречен носач над средни столбови

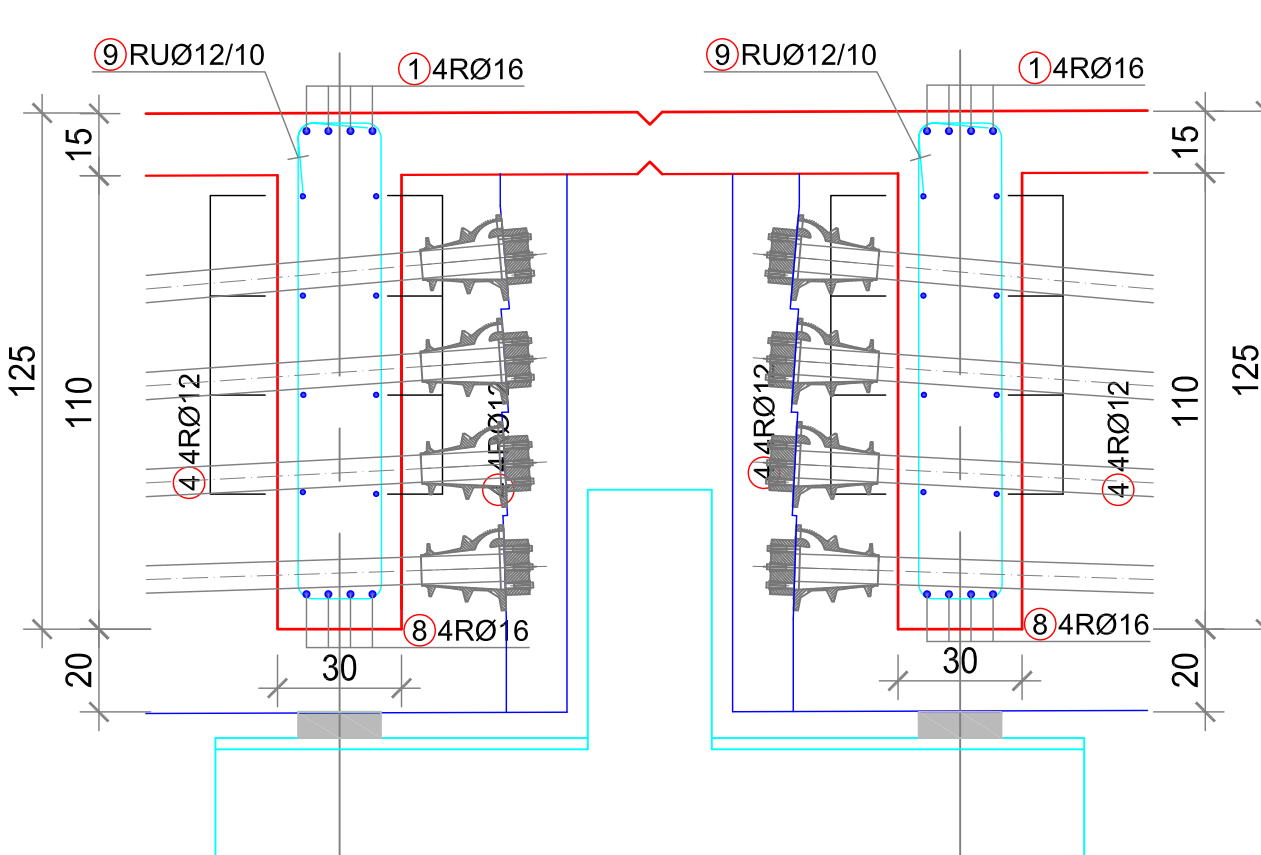



Арматурен детаљ за АБ монтажни фасадни елементи (парч.=316)
МБ 30, ГА 240/360, а=3.0cm
М=1:10

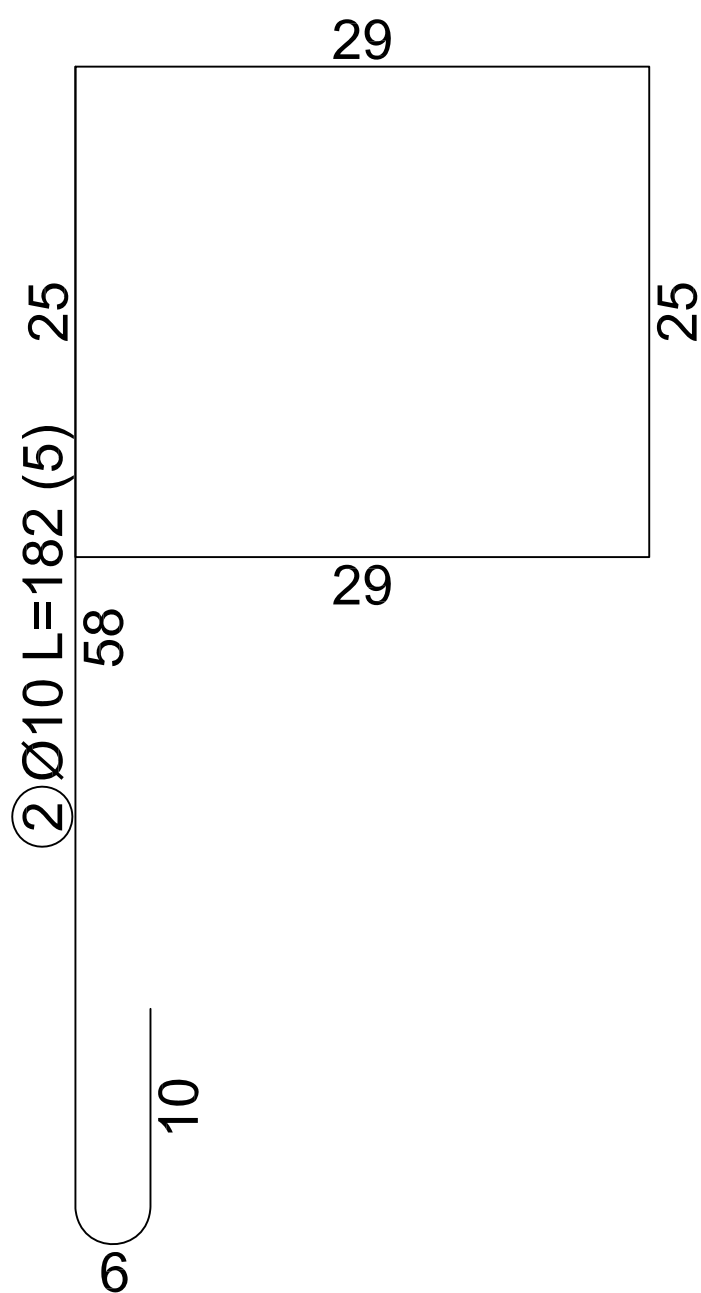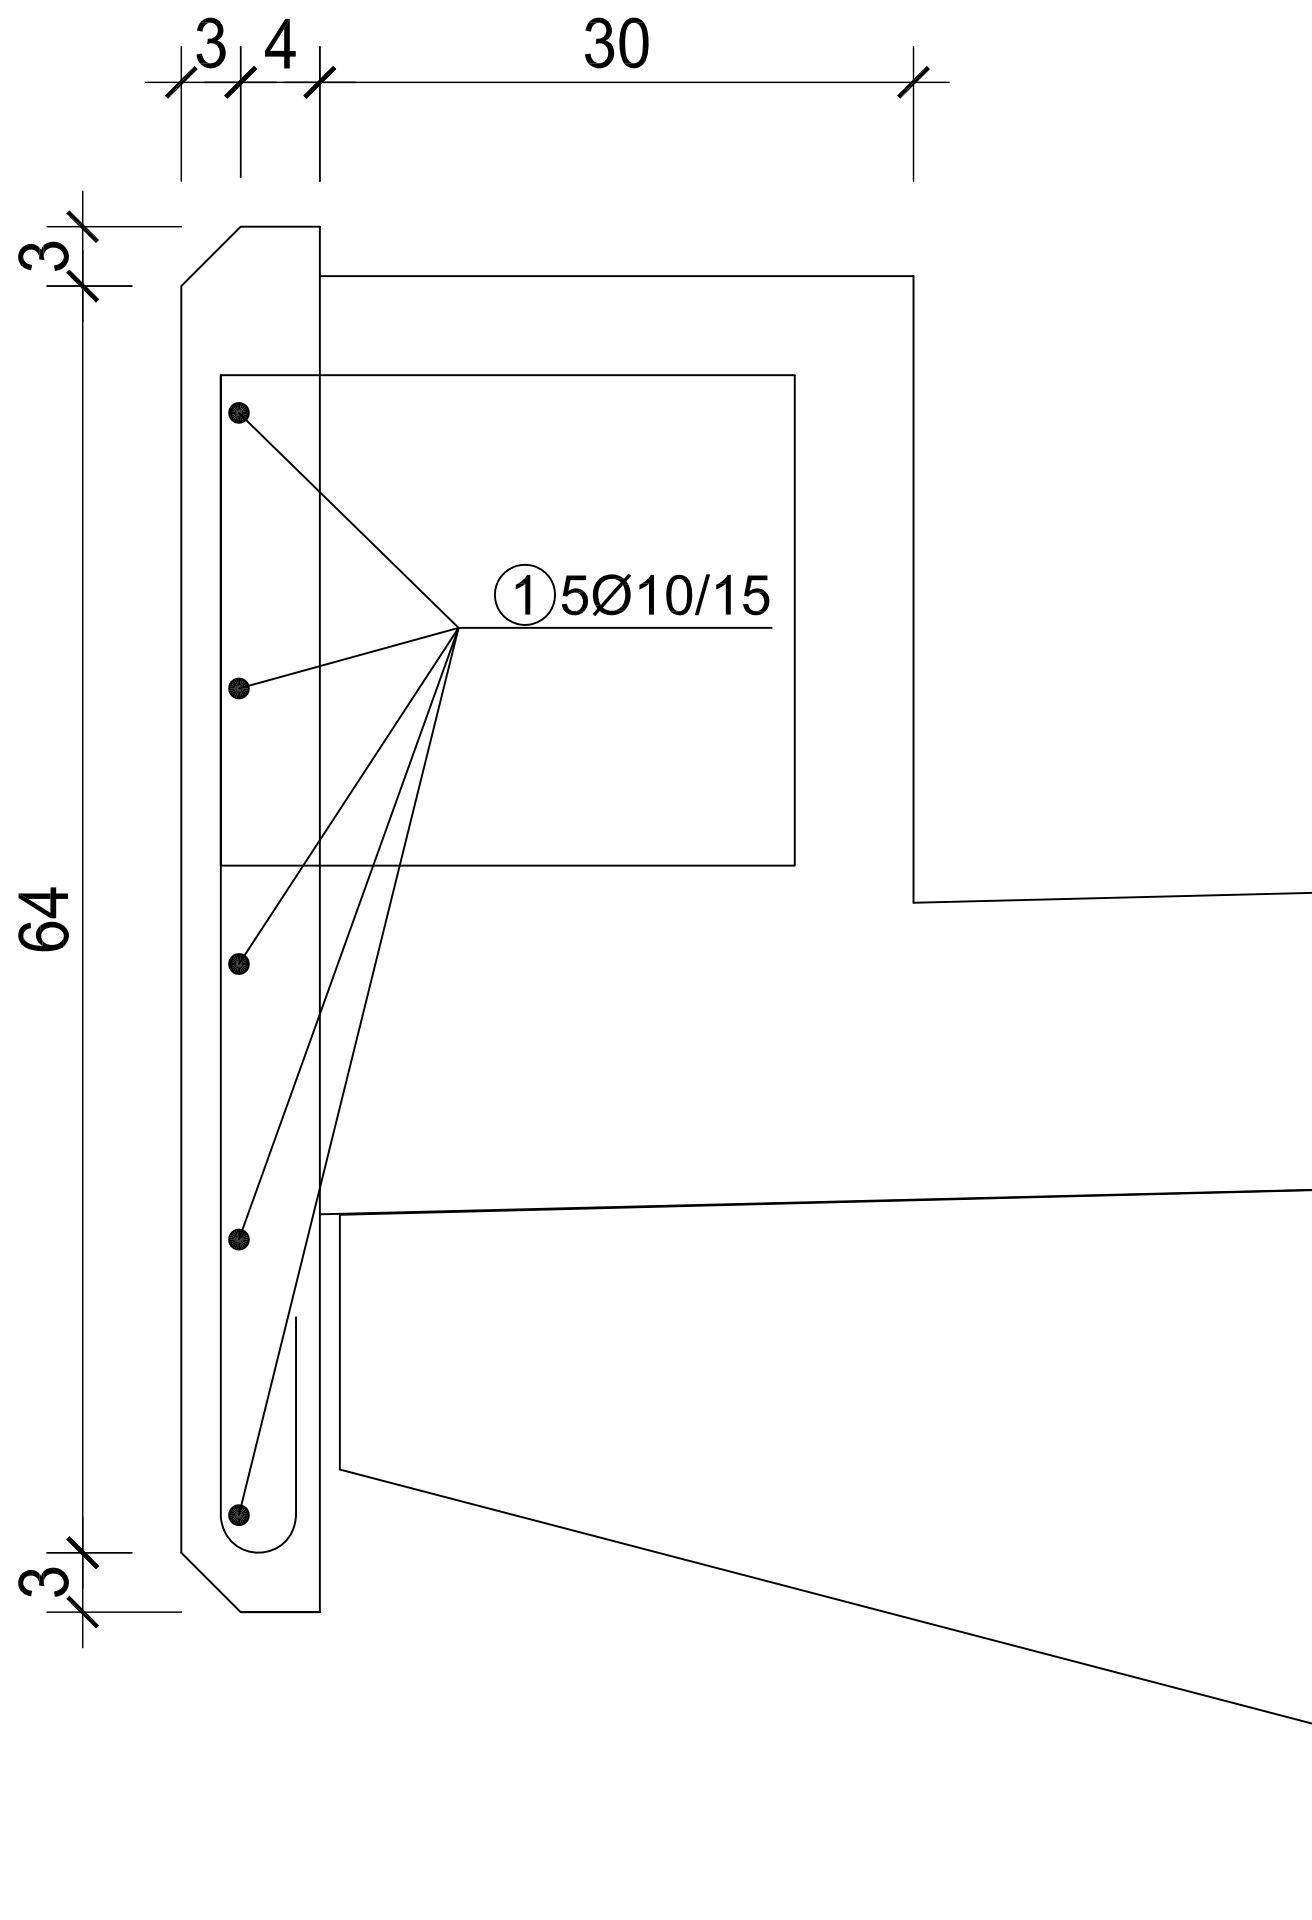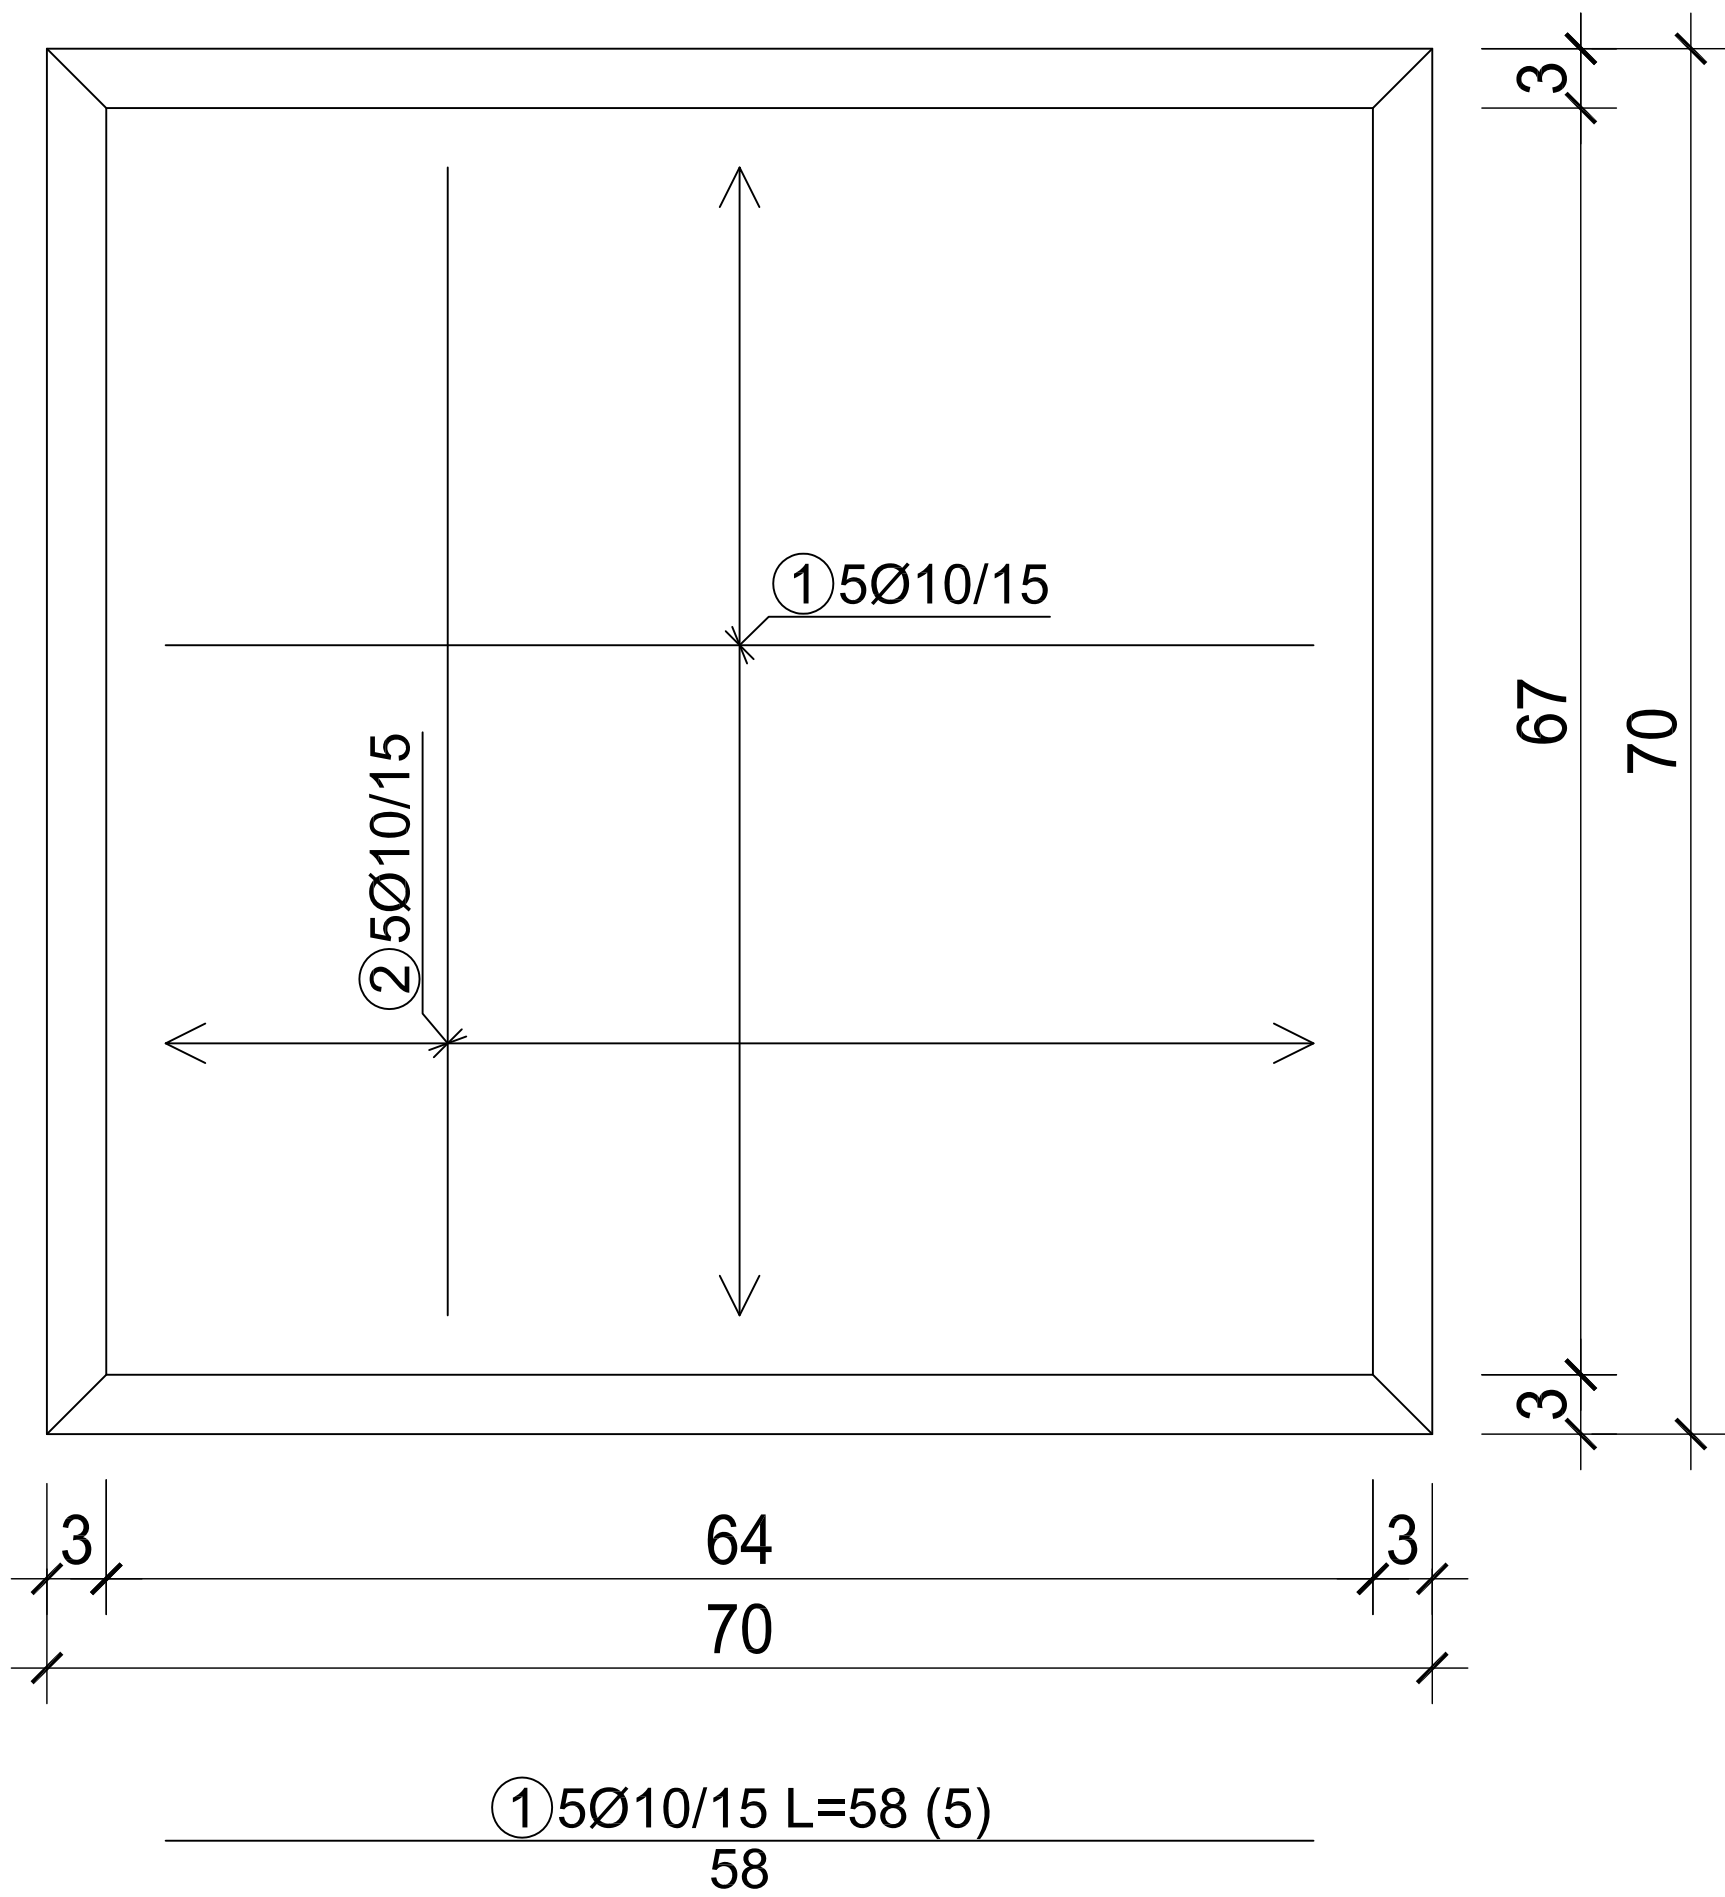

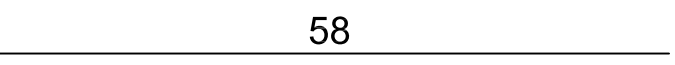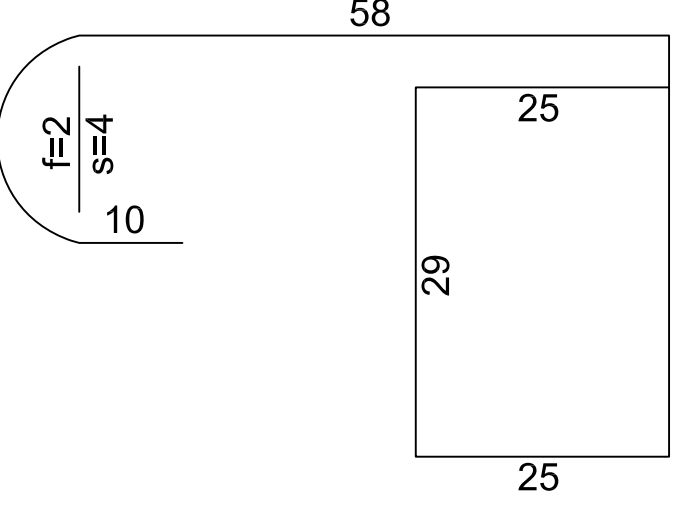Шипки - спецификација					
озн.	форма и мерка [cm]	Ø	lg [m]	n [ком.]	lgn [m]
АБ монтажни фасадни ел. (316 ком.)					
1		10	0.58	1580	916.40
2		10	1.82	1580	2875.60

Шипки - рекапитулација			
Ø [mm]	lgn [m]	Единечна тежина [kg/m']	Тежина [kg]
ГА			
10	3792.00	0.62	2339.66
Вкупно			2339.66

УСВОЕНА АРМАТУРА ВО КРИЛНИ СИДОВИ

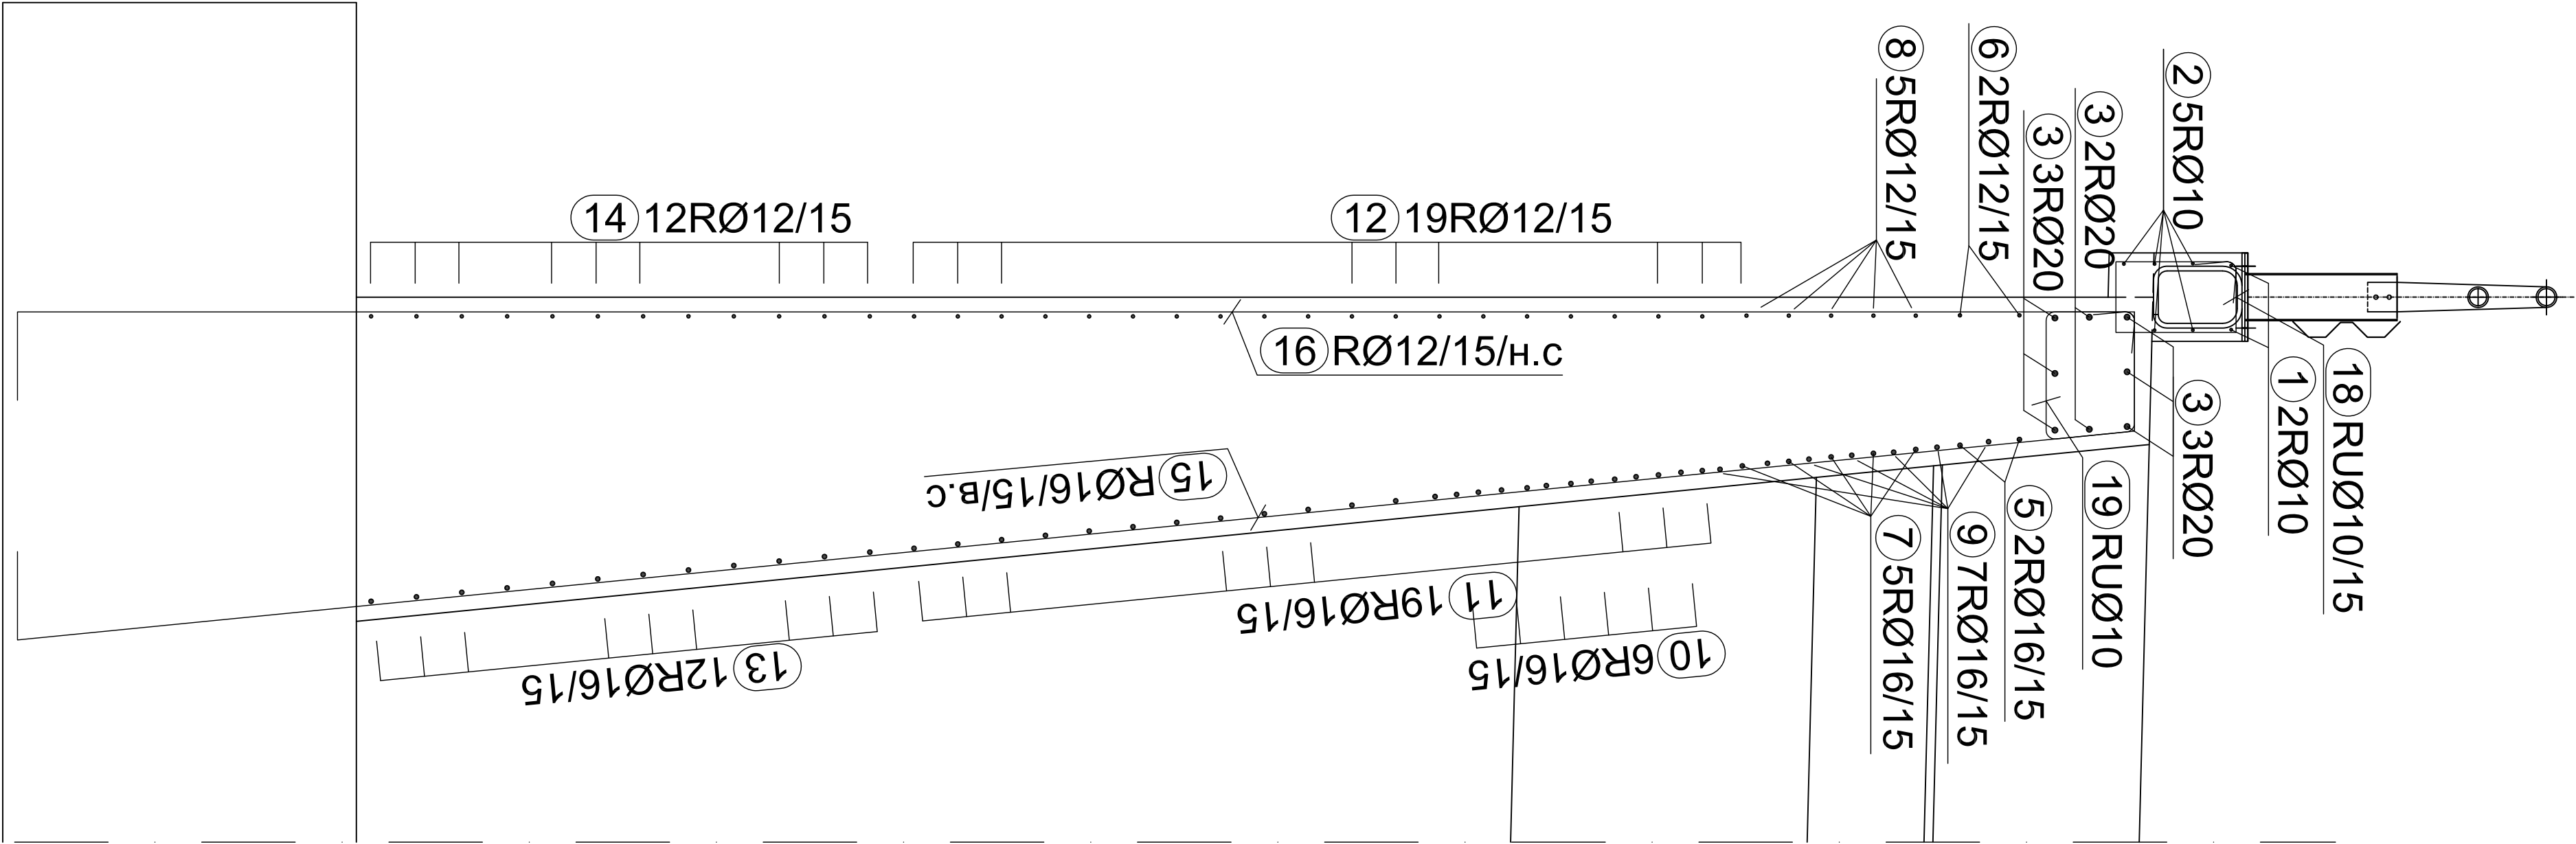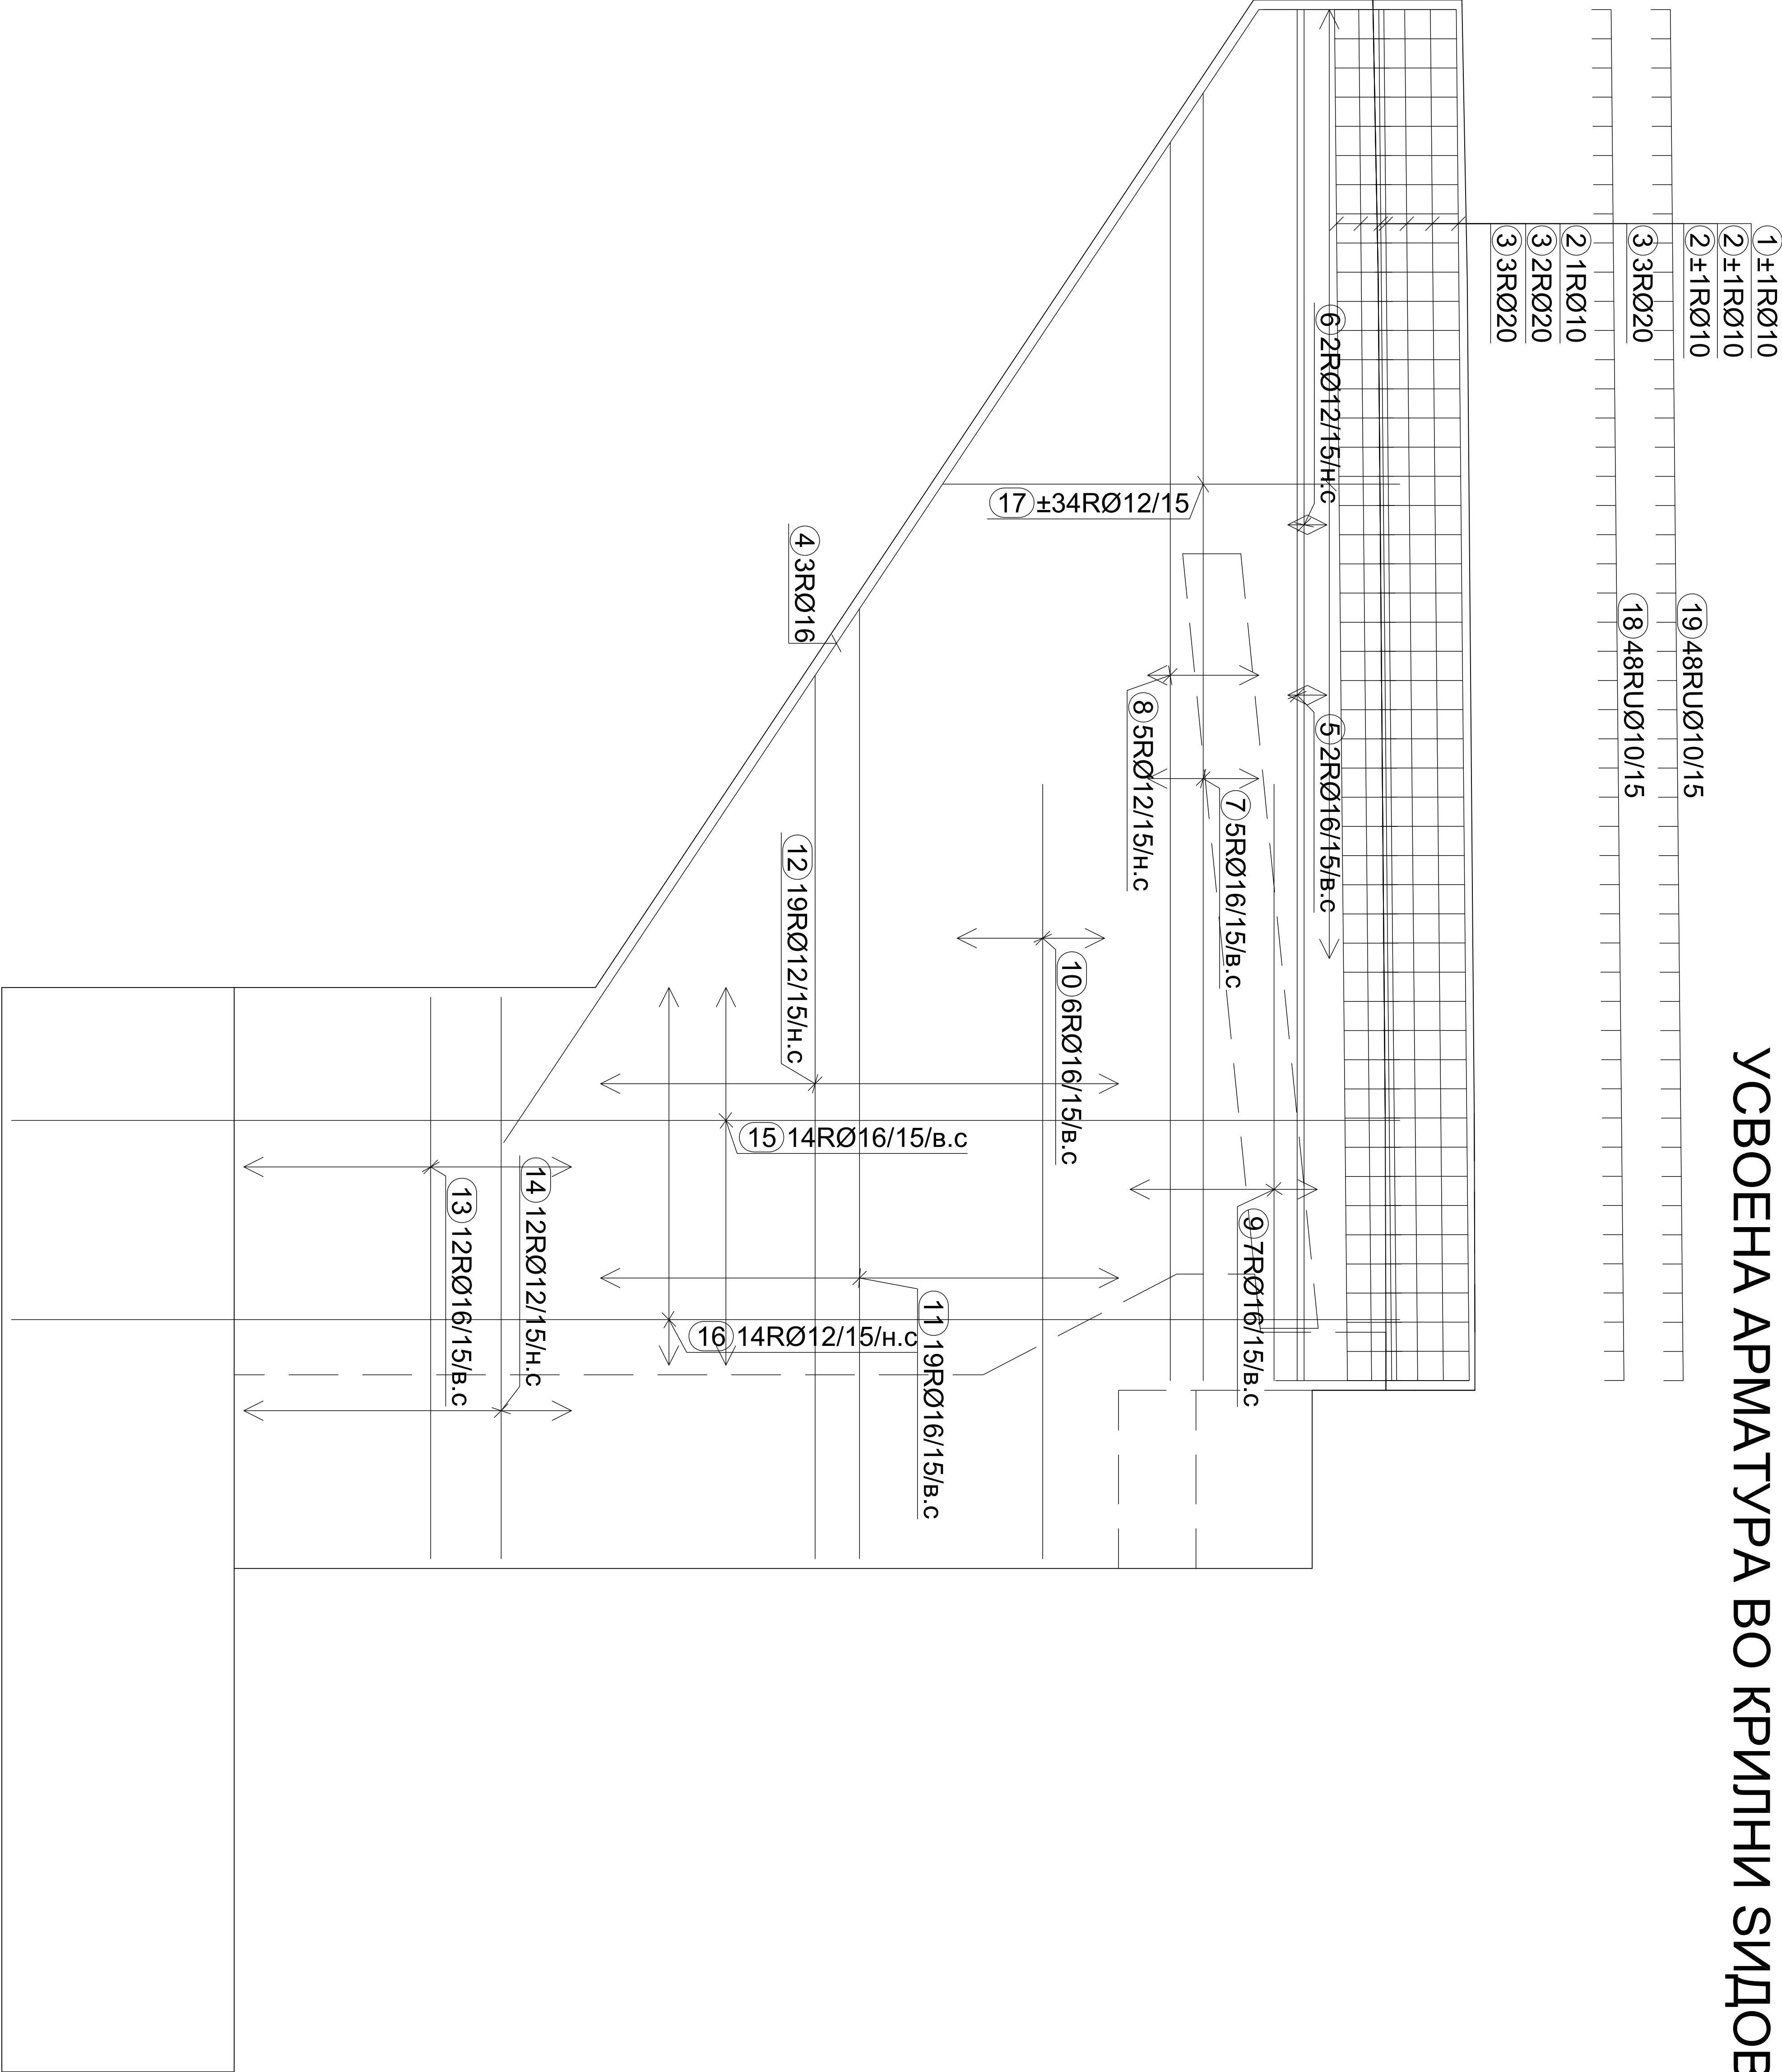

УСВОЕНА АРМАТУРА ВО КРАЈНИ СТОЛБОВИ

