



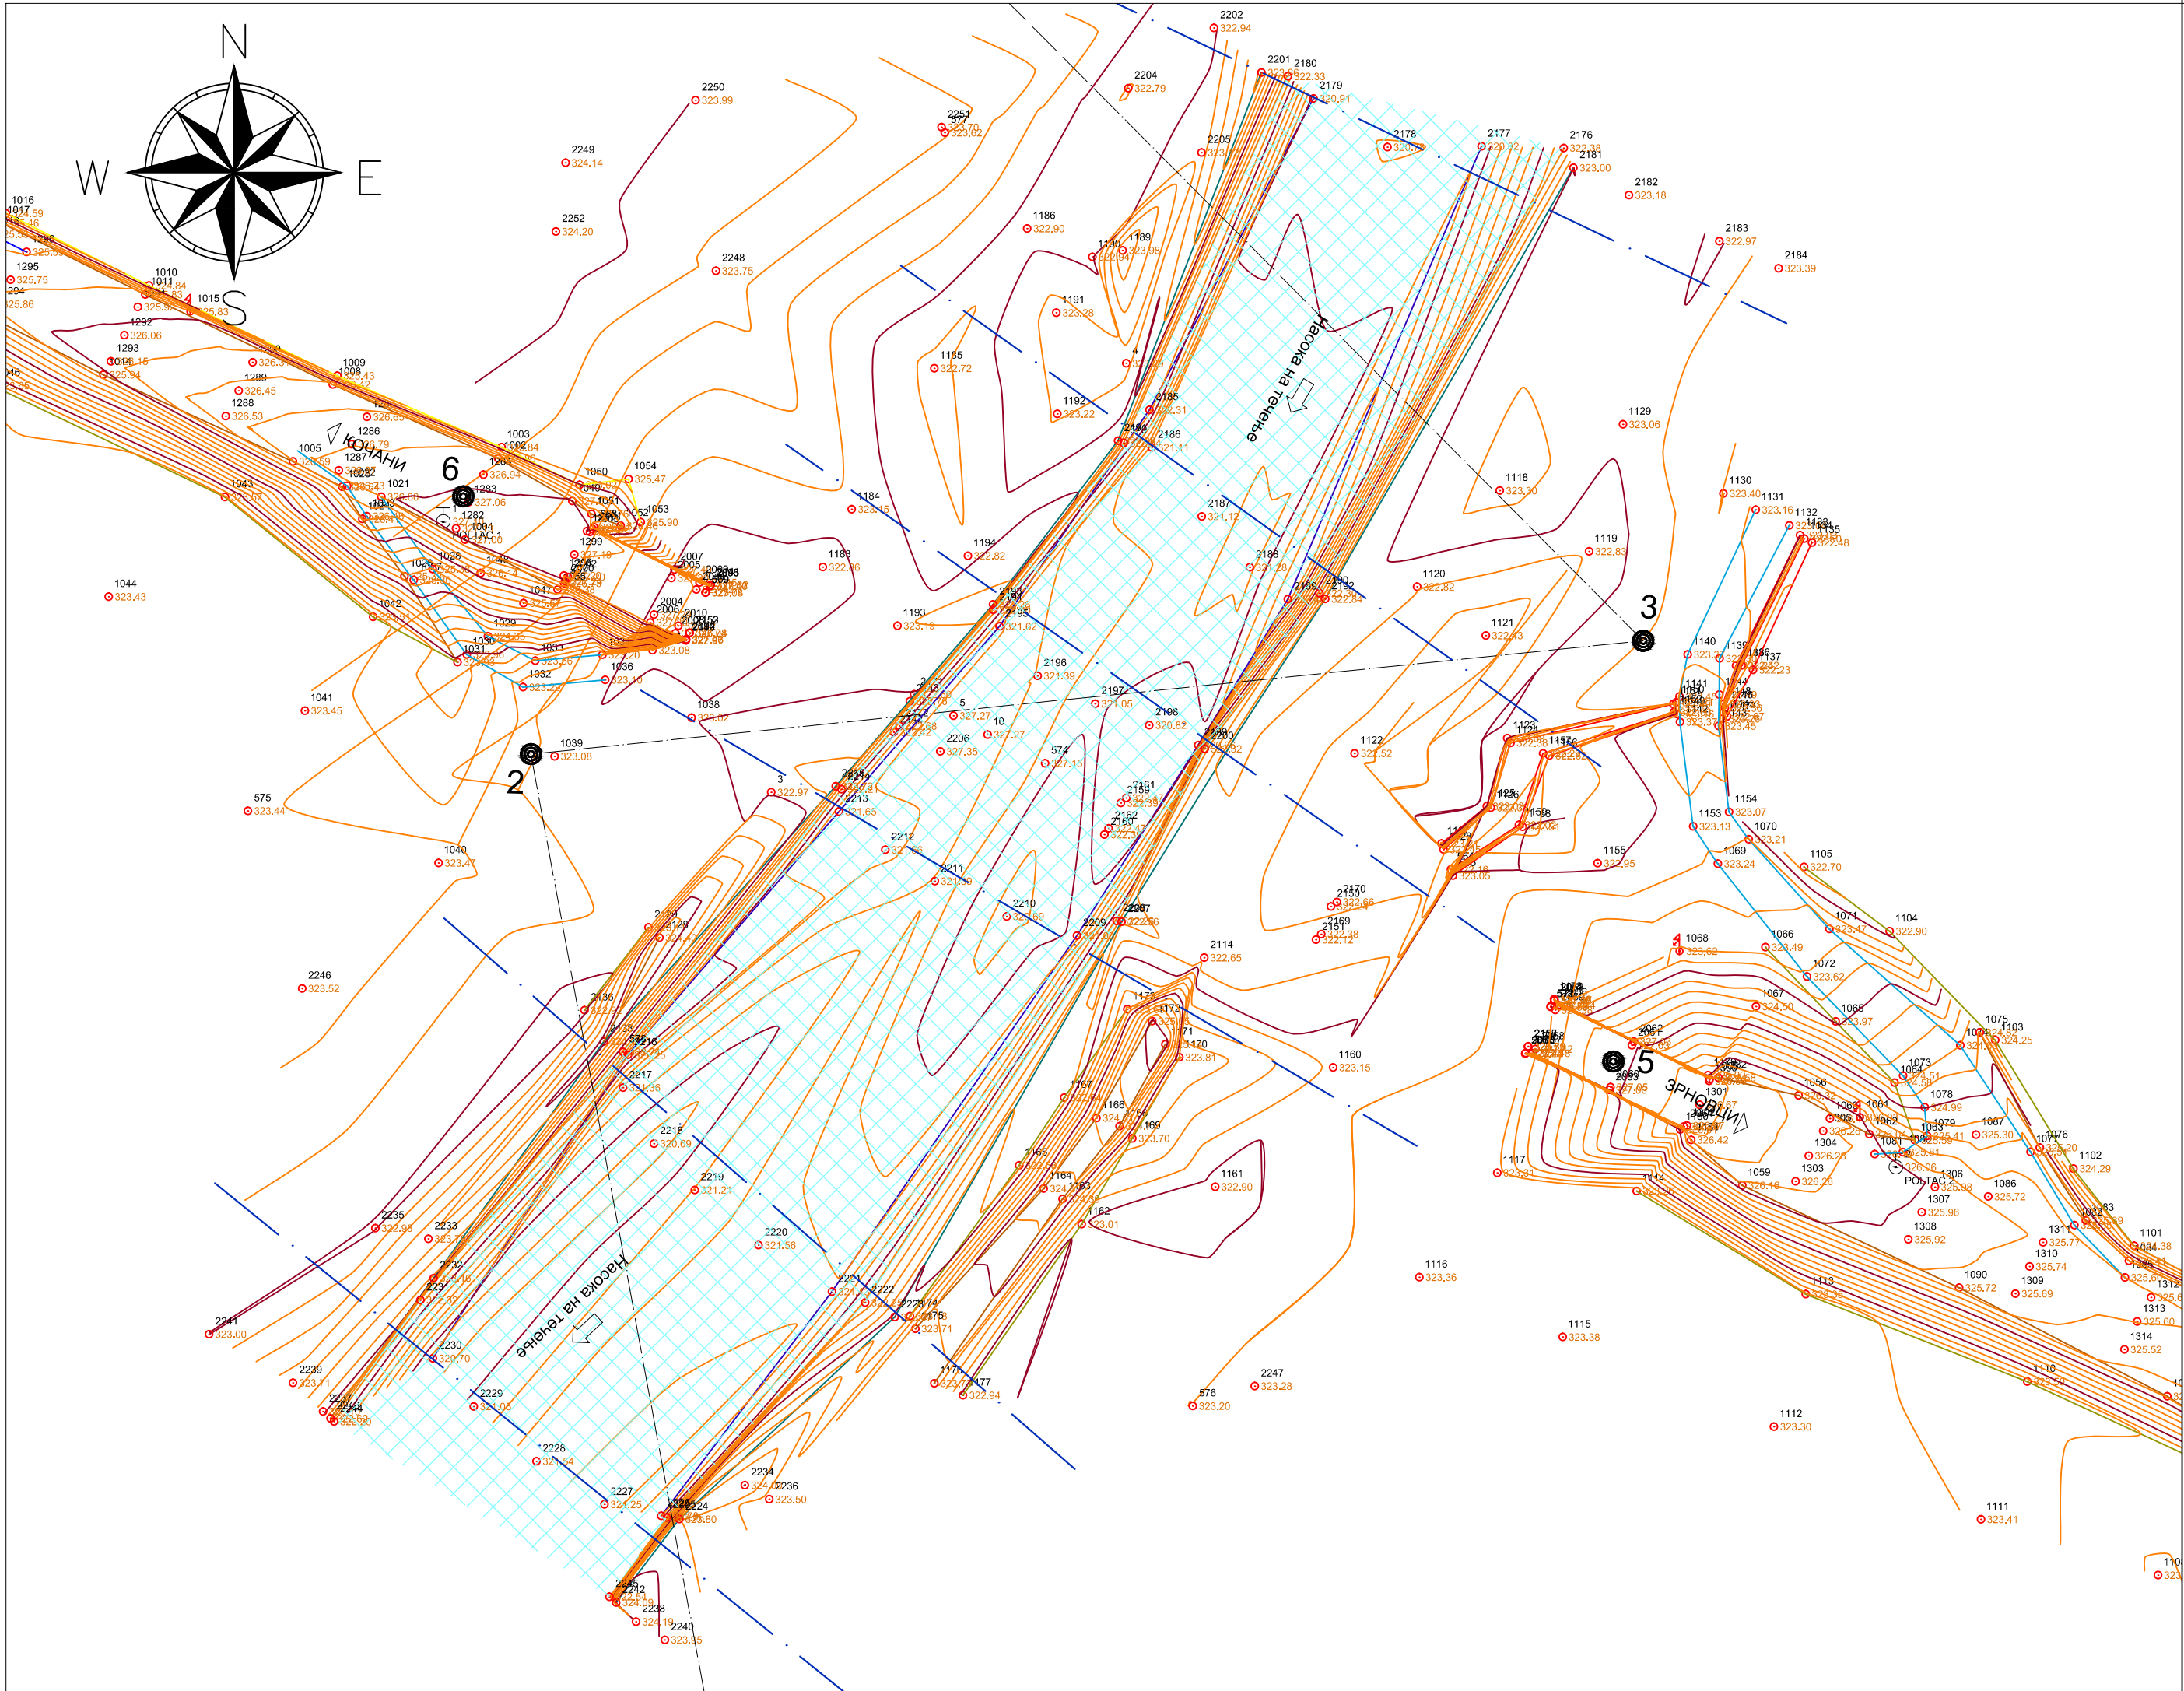


КООРДИНАТИ НА ТОЧКИ		
1	7 619 269,201	4 637 155,090
2	7 619 244,267	4 637 235,848
3	7 619 338,822	4 637 245,478
4	7 619 281,290	4 637 303,296
5	7 619 336,277	4 637 209,729
6	7 619 238,518	4 637 257,744
POLTAC 1	7 619 236,818	4 637 255,605
POLTAC 2	7 619 360,288	4 637 200,759

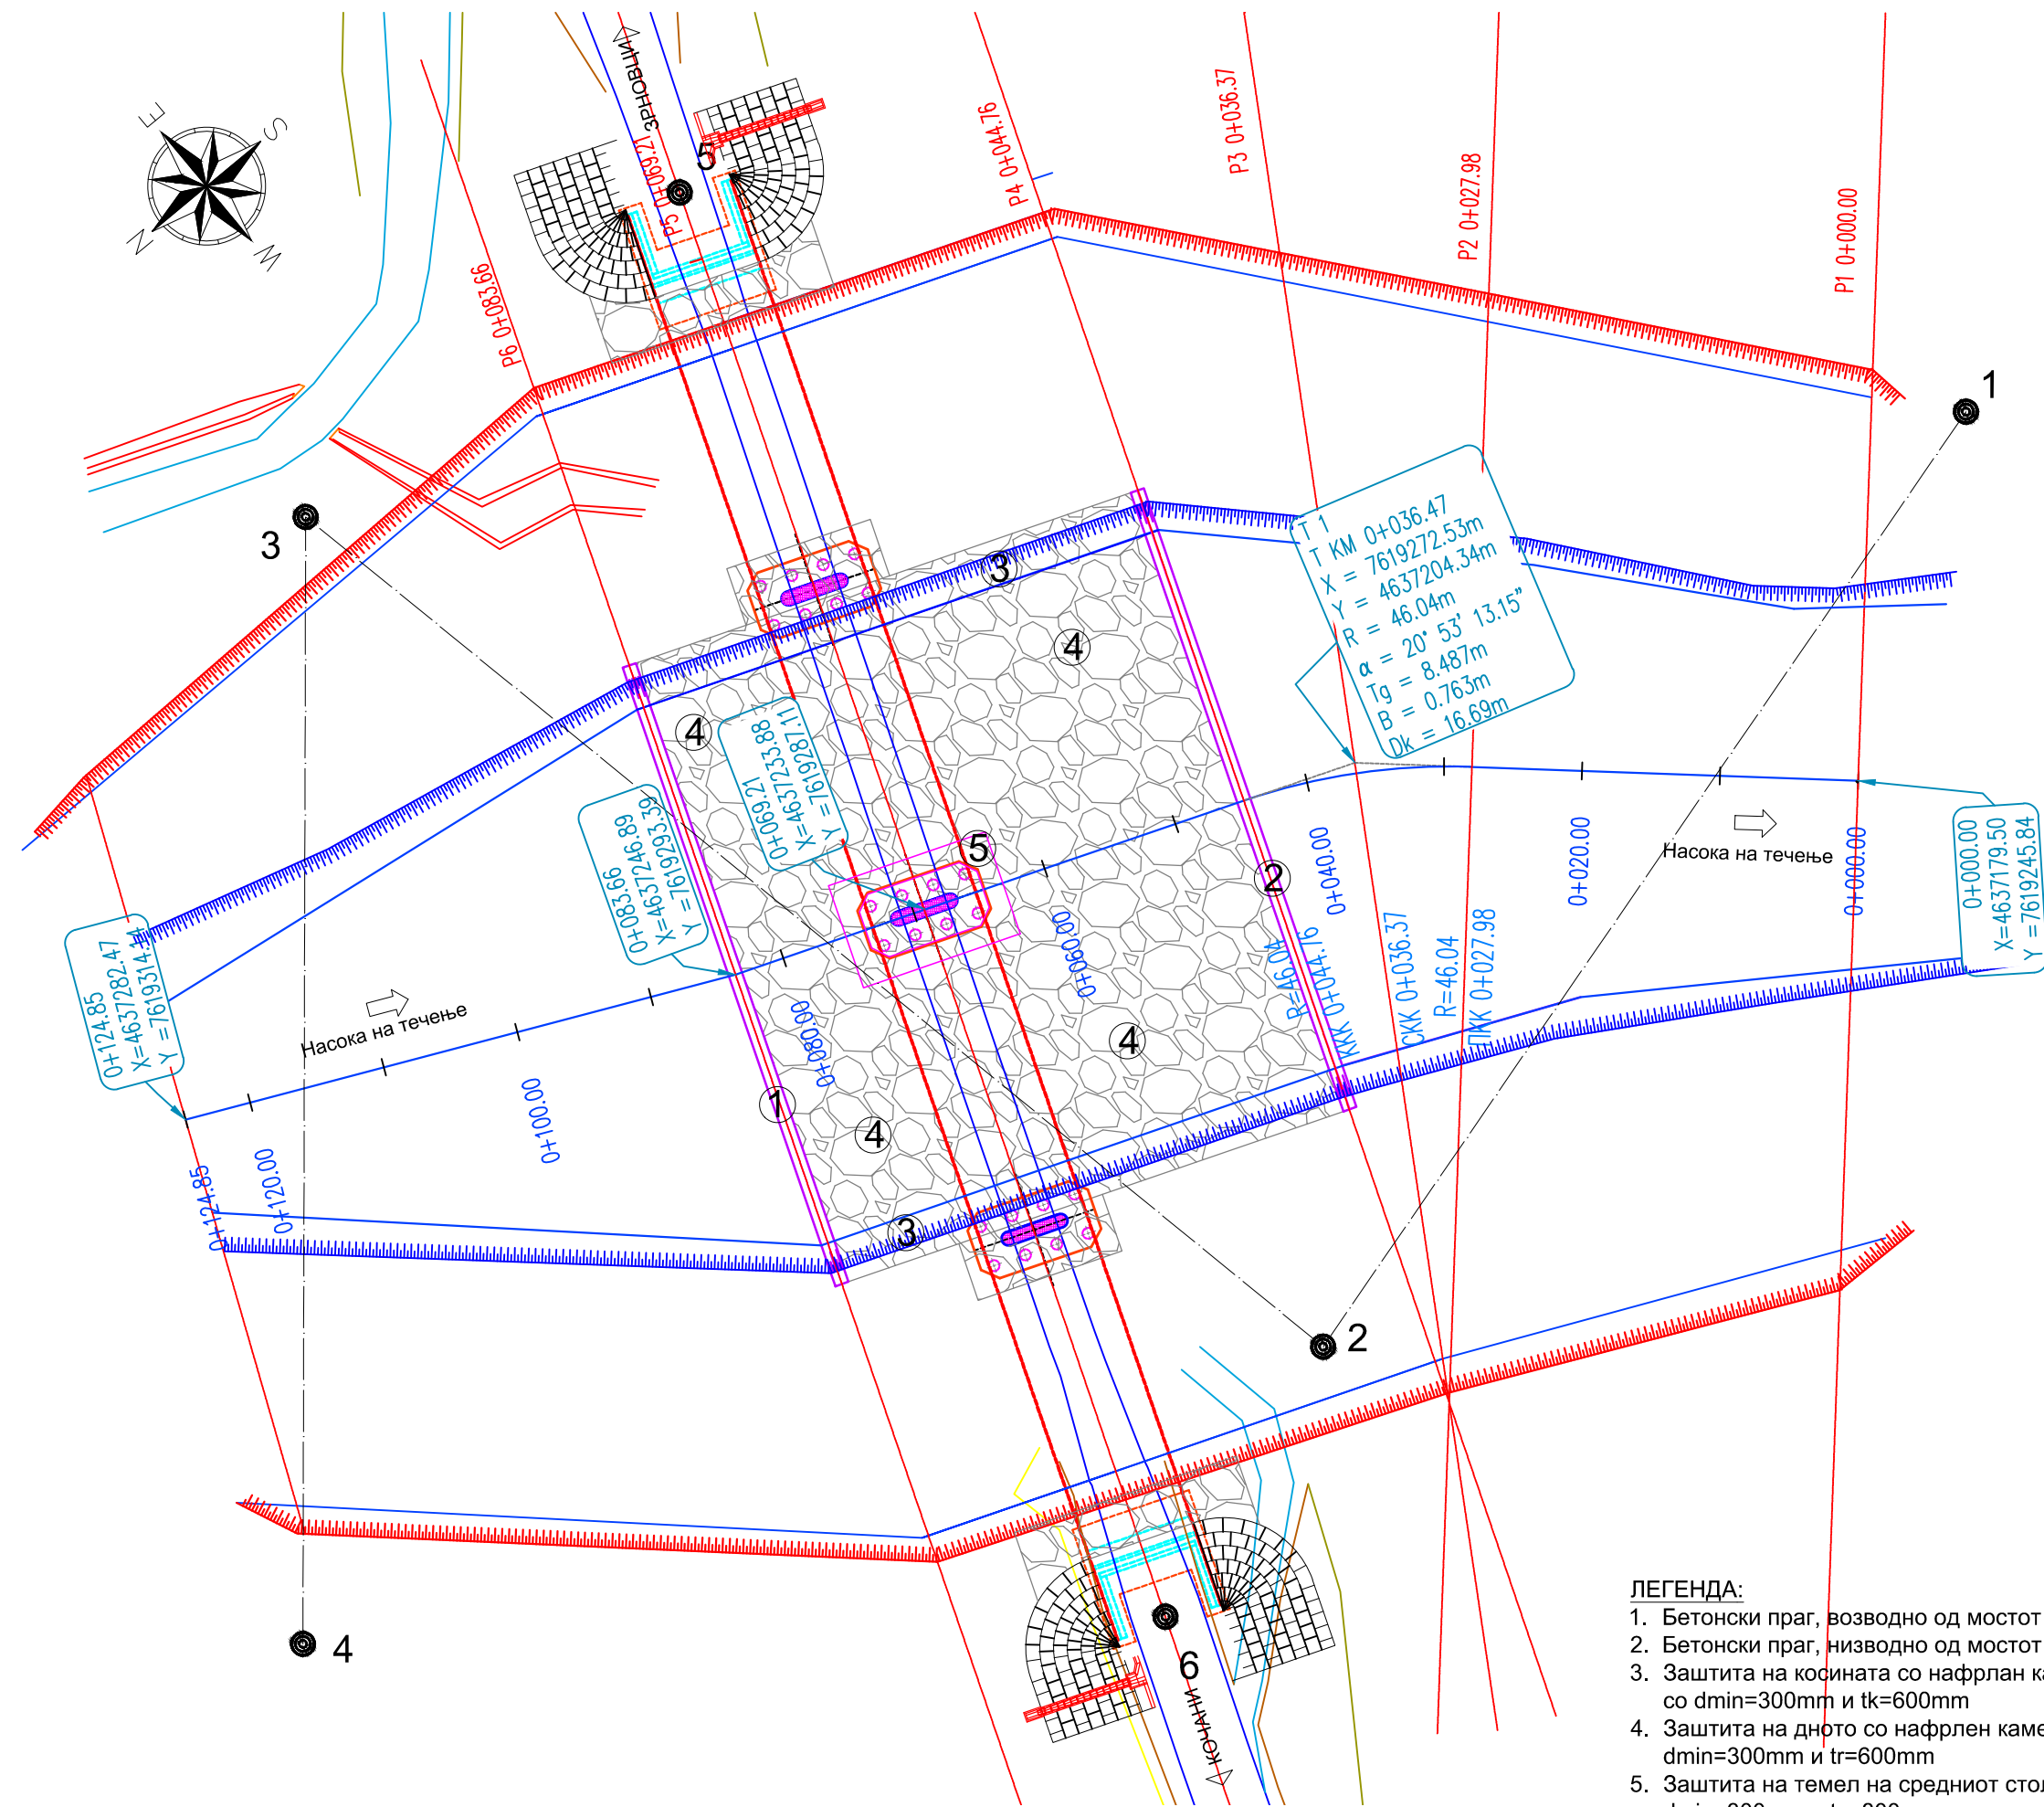

НАДОЛЖЕН ПРОФИЛ ОСКА РЕКА


km 0+000.00 do km 0+124.85


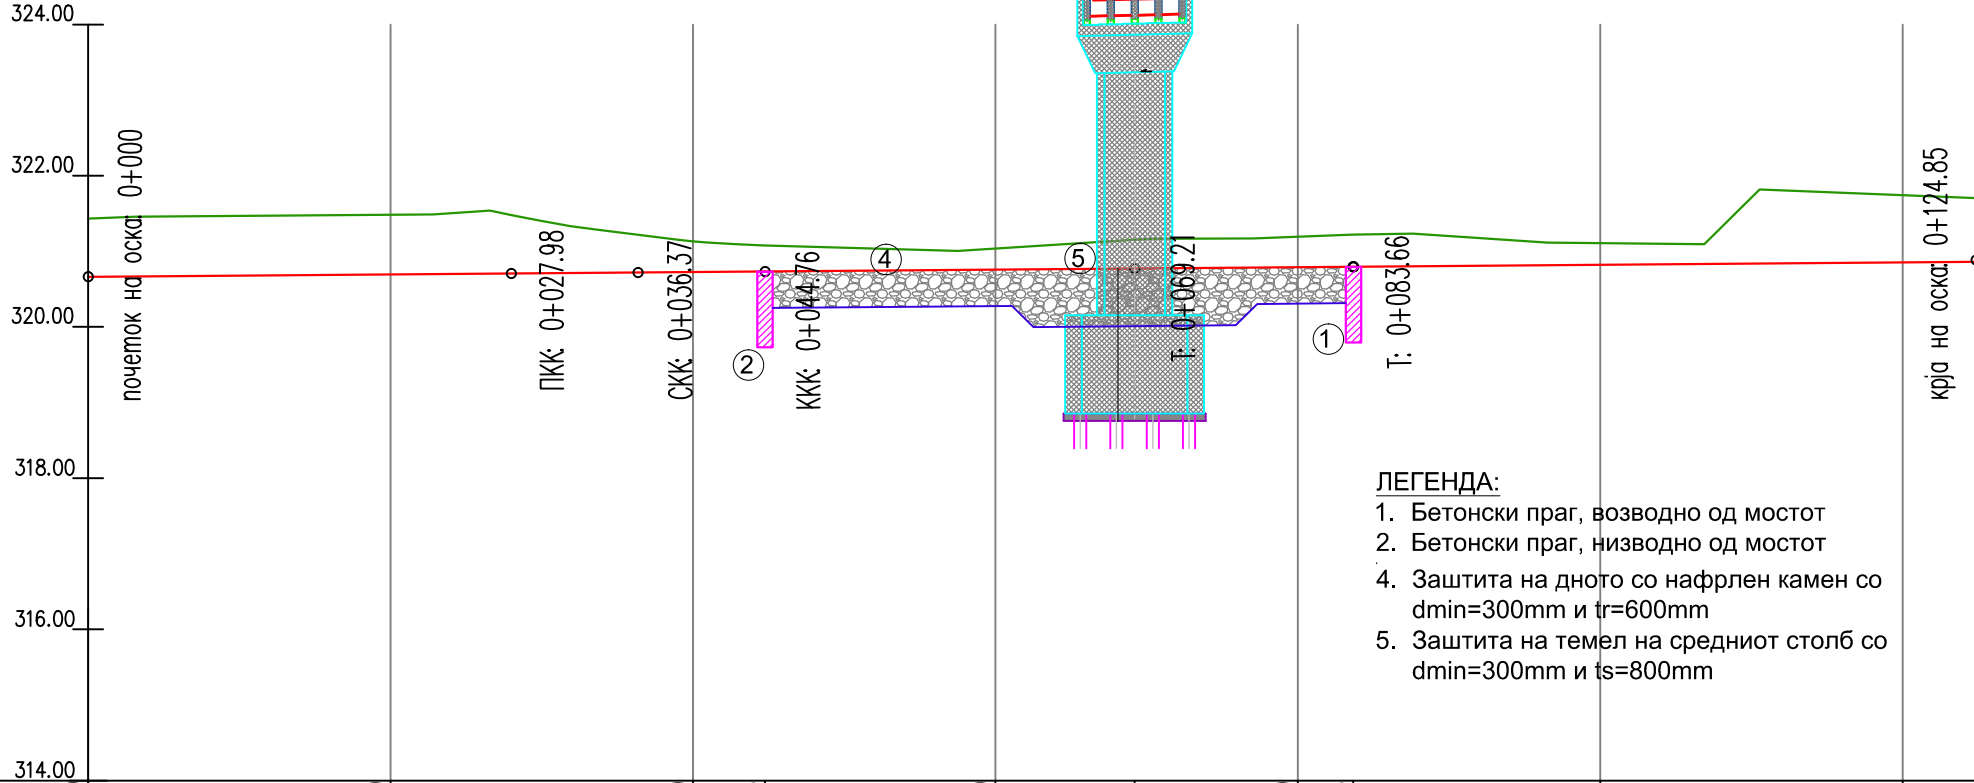


ЛЕГЕНДА:



1. Бетонски праг, возводно од мостот
2. Бетонски праг, низводно од мостот
4. Заштита на дното со нафрлен камен со $d_{min}=300mm$ и $t_r=600mm$
5. Заштита на темел на средниот столб со $d_{min}=300mm$ и $t_s=800mm$


СТАЦИОНАЖА	321.43	321.43	321.43	321.43	321.43	321.43	321.43	321.43	321.43	321.43	321.43	321.43
КОТИ НА ТЕРЕН	321.43	321.48	321.48	321.13	321.08	321.04	321.15	321.19	321.22	321.09	320.97	320.88
КОТИ НА НИВЕЛЕТА	320.66	320.69	320.72	320.73	320.76	320.77	320.79	320.80	320.82	320.85	320.86	320.85
КОТИ НА ИСКОП	321.43	321.48	321.13	321.08	321.04	321.15	321.19	321.22	321.09	320.97	320.88	320.85
РАСТОЈАНИЈА	20.00	20.00	4.76	15.24	9.21	10.79	3.66	16.34	20.00	4.85		
НАКЛОНИ И РАСТОЈАНИЈА	i=0.16% L=124.85m											
ДЛАБИНА НА ИСКОП	0.77	0.79	0.41	0.35	0.28	0.38	0.40	0.42	0.27	0.17	0.02	
ХИДРАУЛИЧКИ ПАРАМЕТРИ	Q=500 m³/s; V _{us} =2.12 m/s; A _{us} =236.15 m²; V _{ds} =2.05 m/s; A _{ds} =243.46 m²											

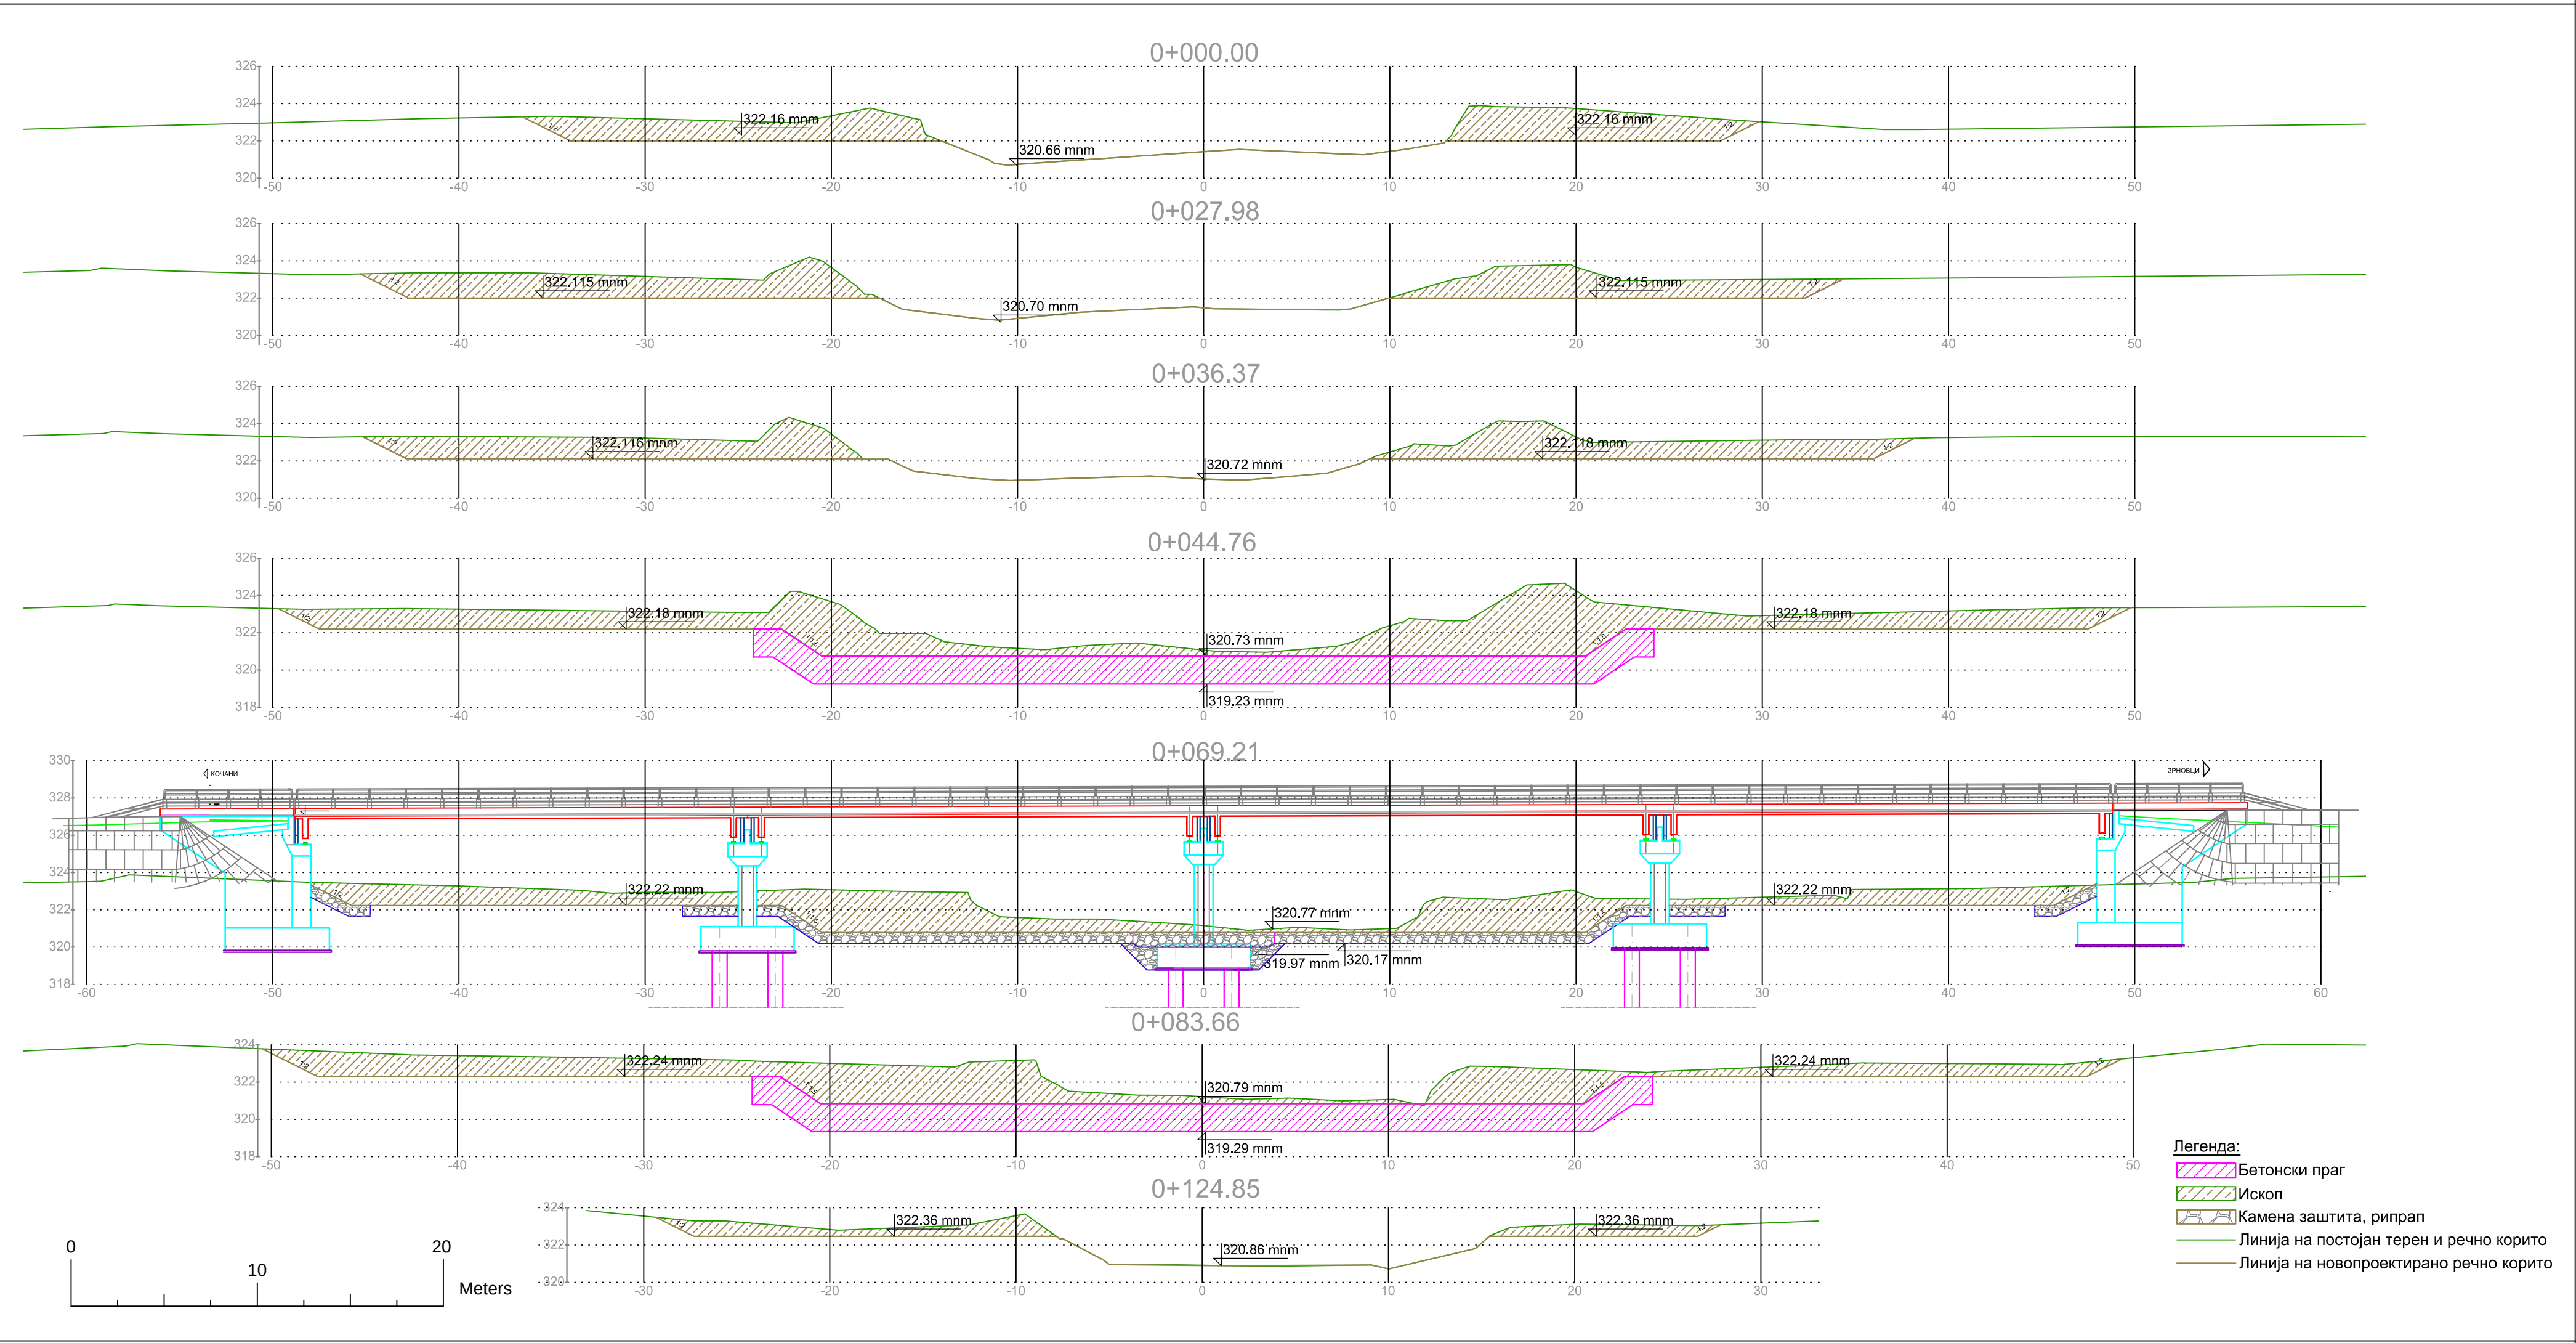

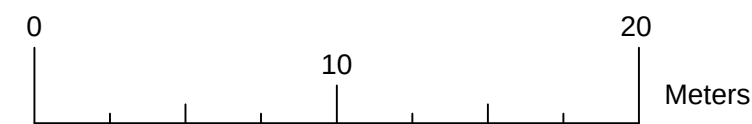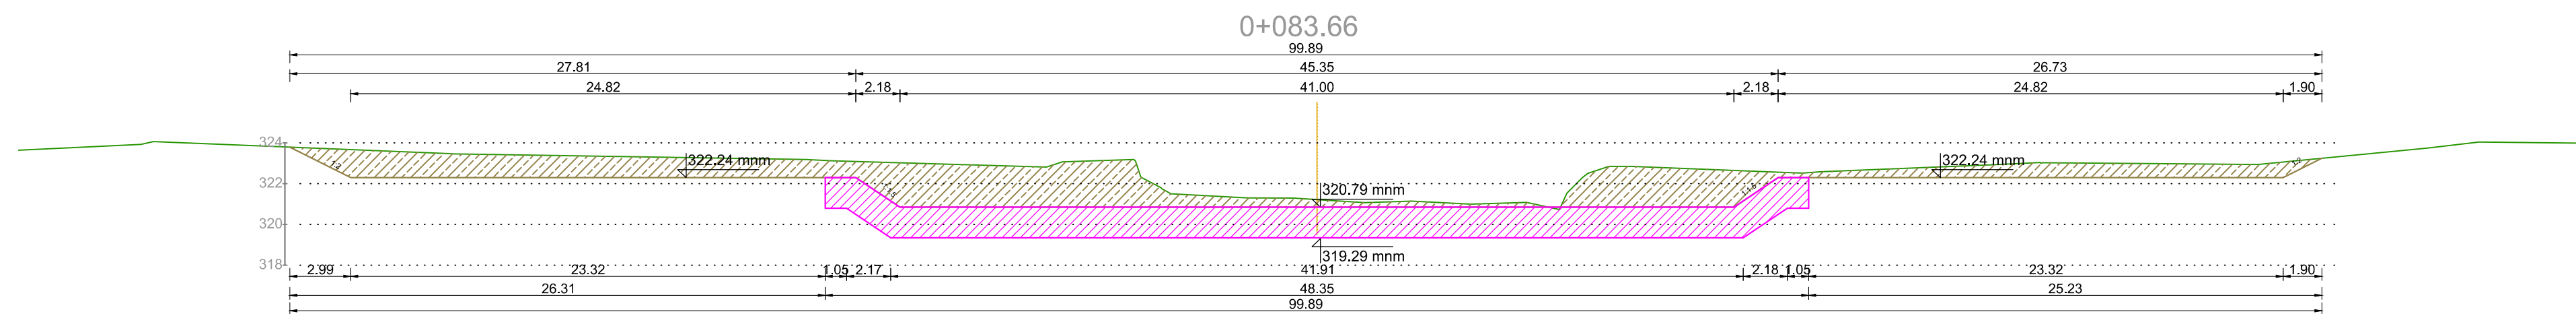


- Легенда:**
-  Бетонски праг
 -  Ископ
 -  Камена заштита, рипрап
 -  Линија на постојан терен и речно корито
 -  Линија на новопроектирано речно корито

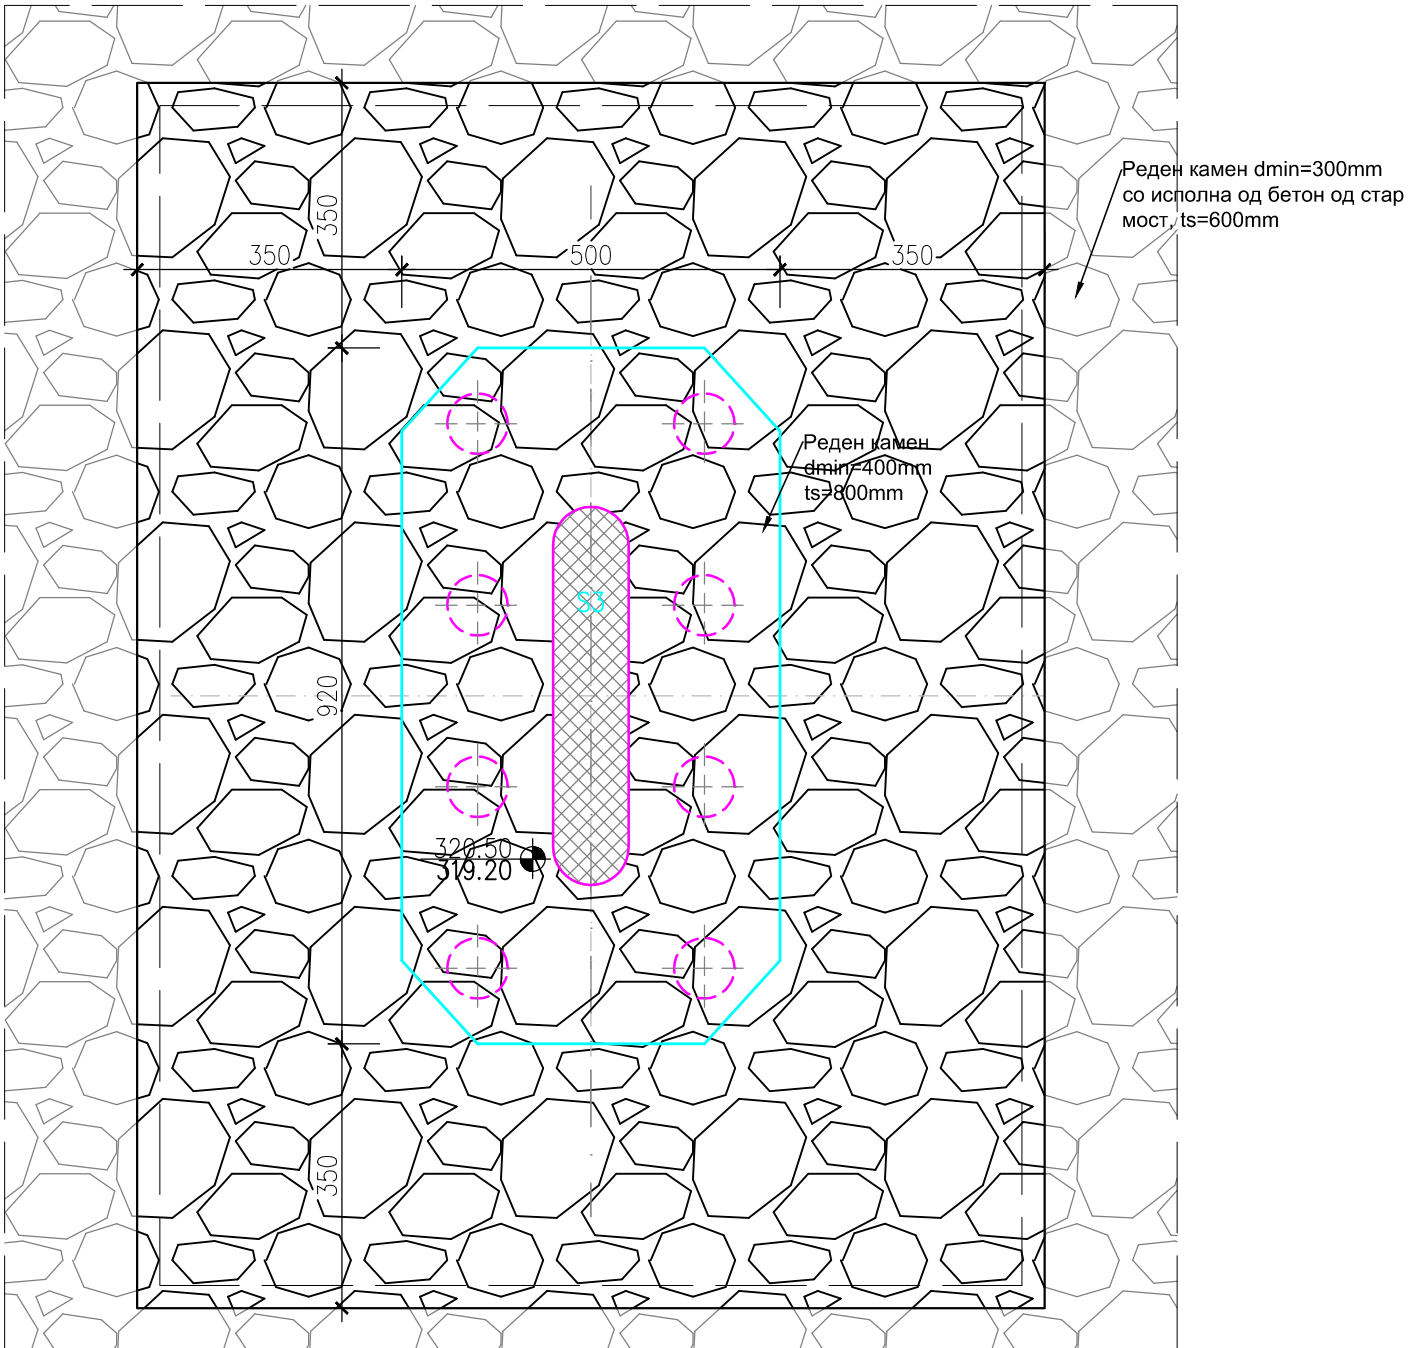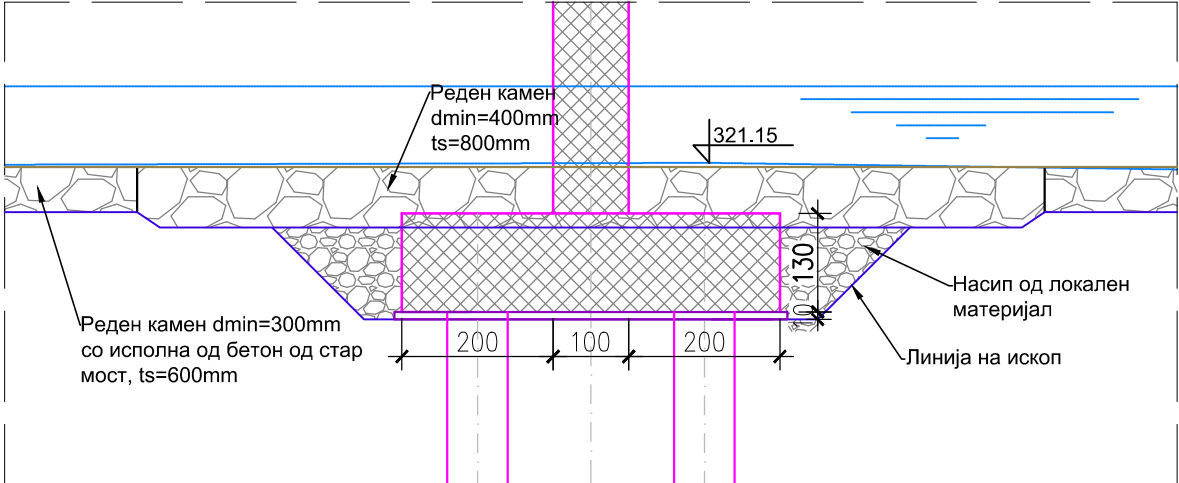

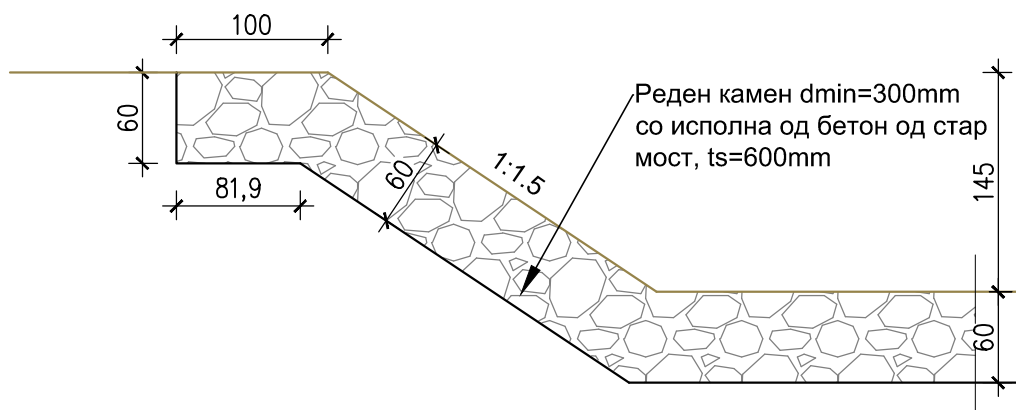

ДЕТАЛ НА ЗАШТИТА НА СТОЛБ ВО ИНУНДАЦИЈА

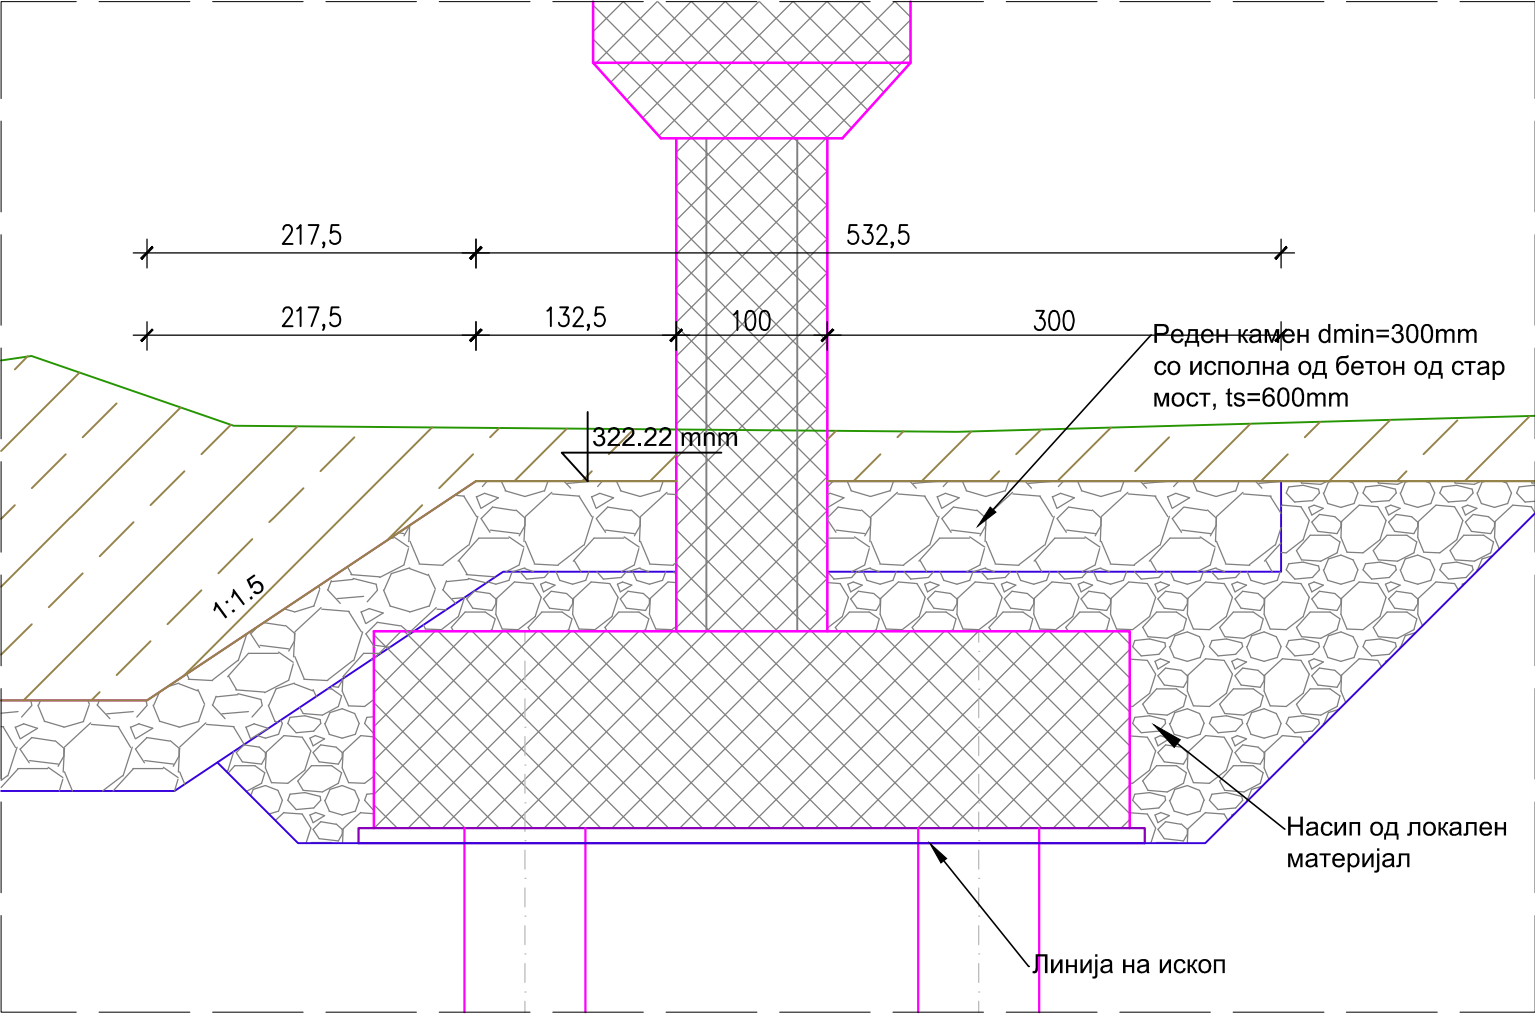

ДЕТАЛ НА ЗАШТИТА НА КРАЕН СТОЛБ

